



SITUACE ŠIRŠÍCH VZTAHŮ - M 1:2500

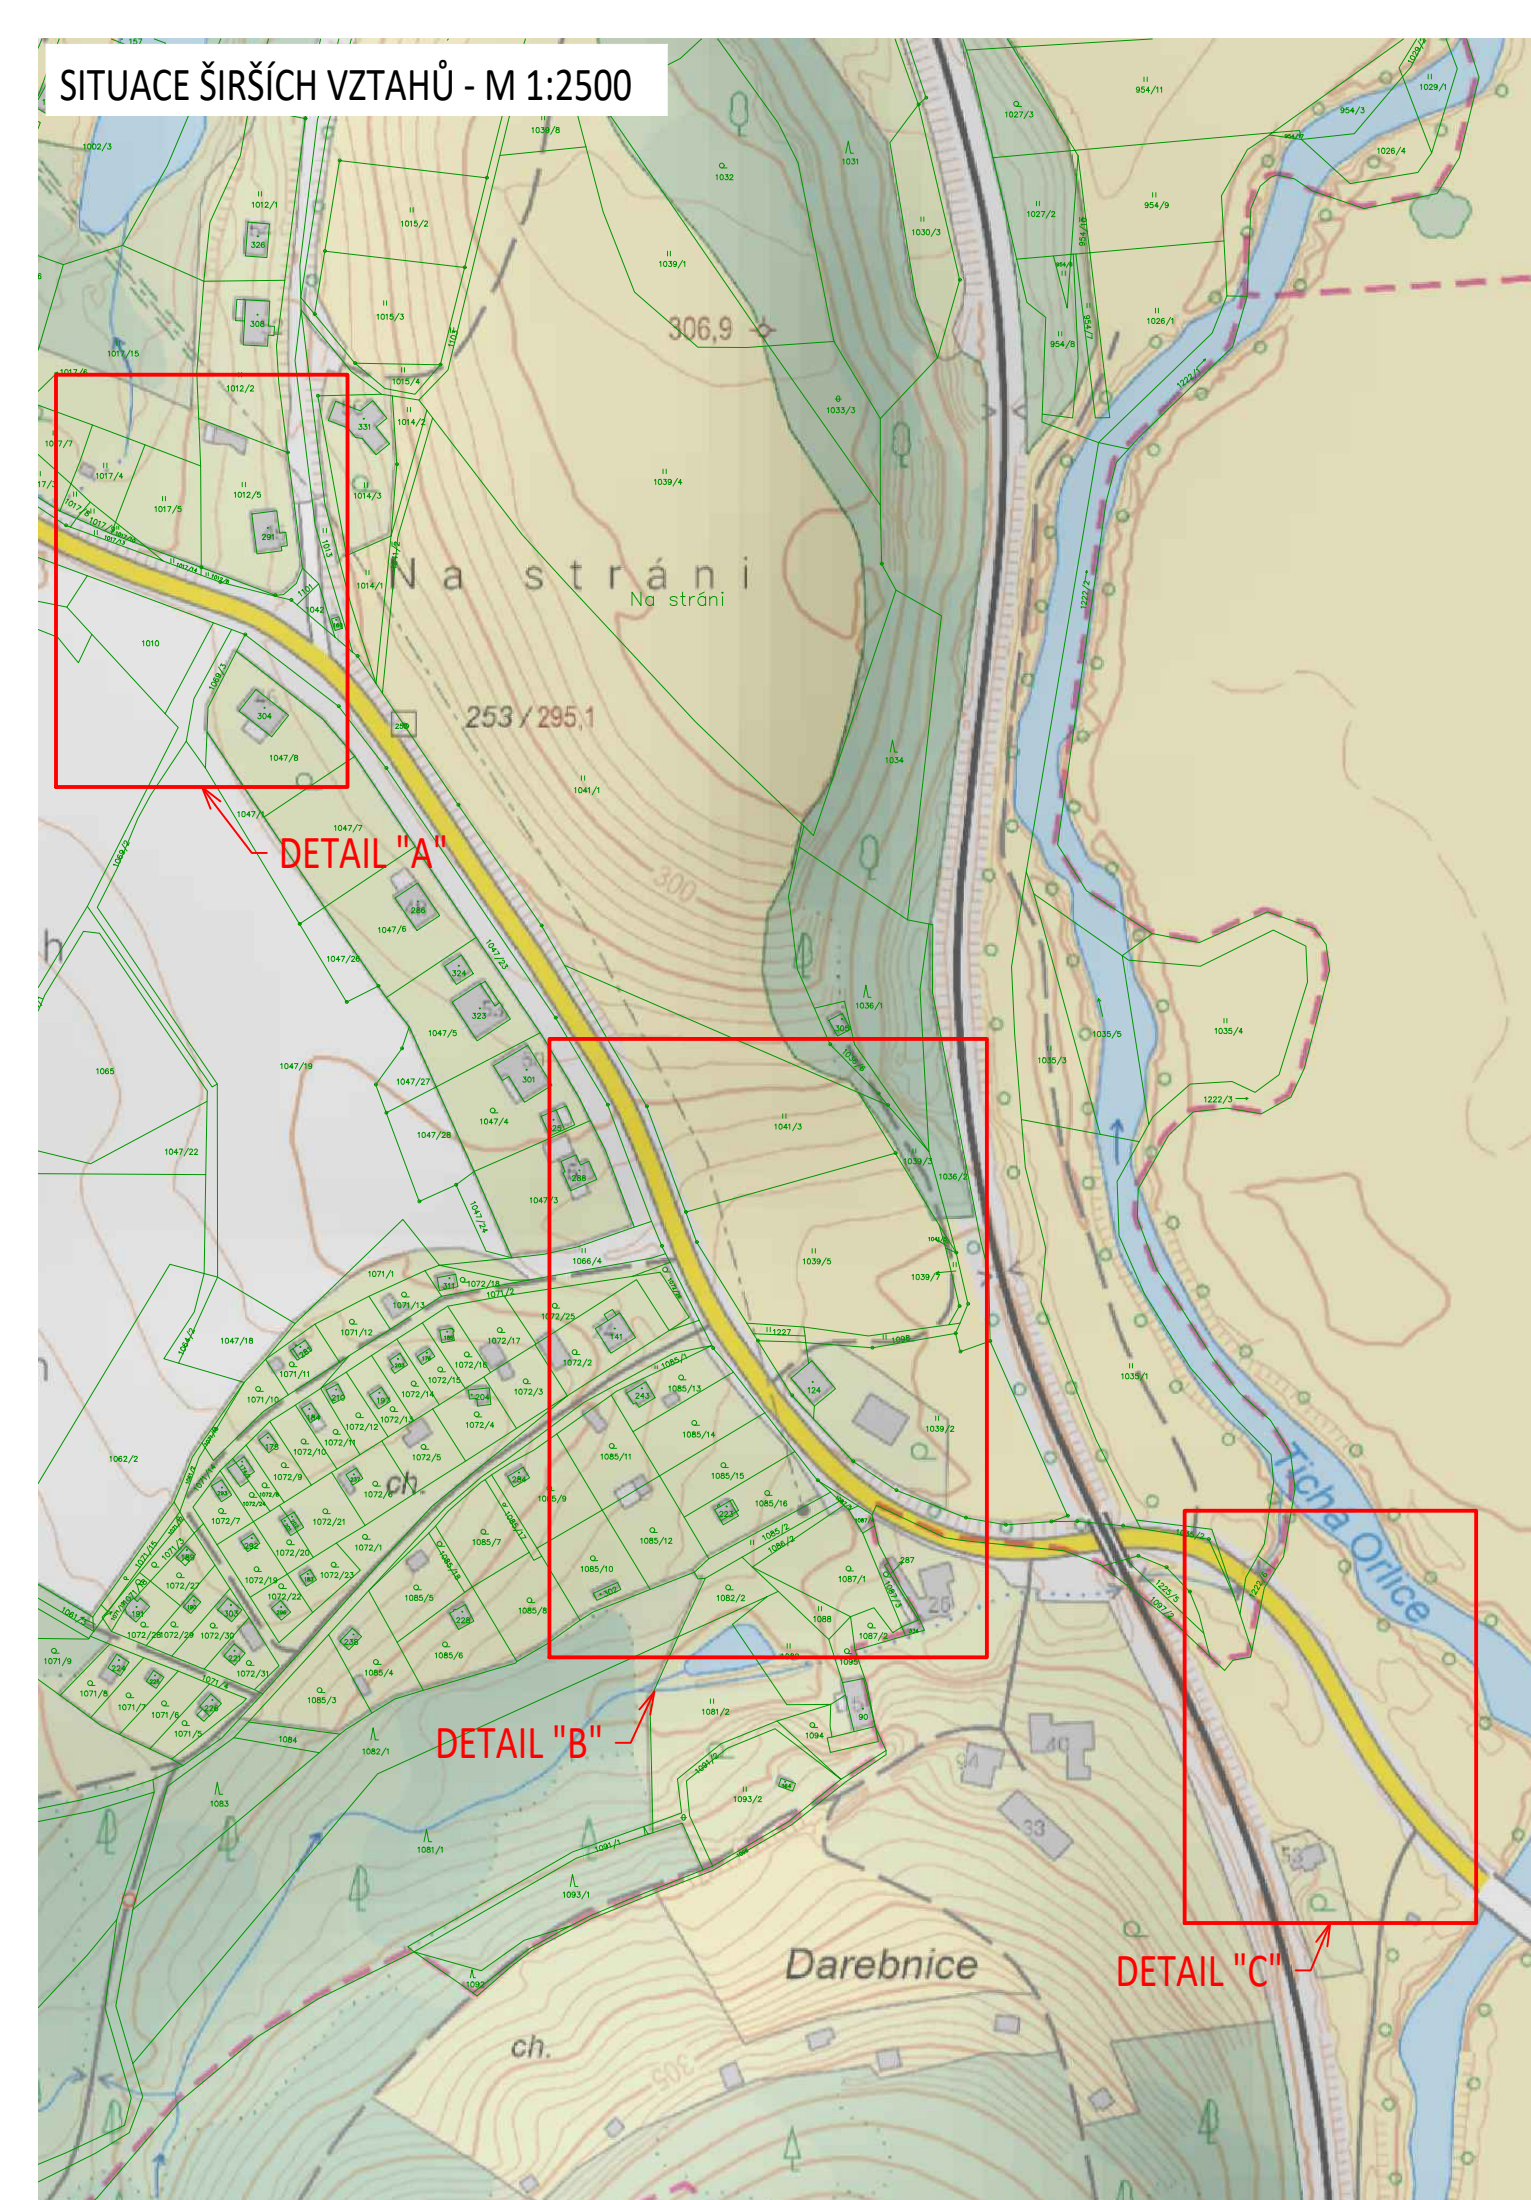


DETAIL "A" - M 1:500

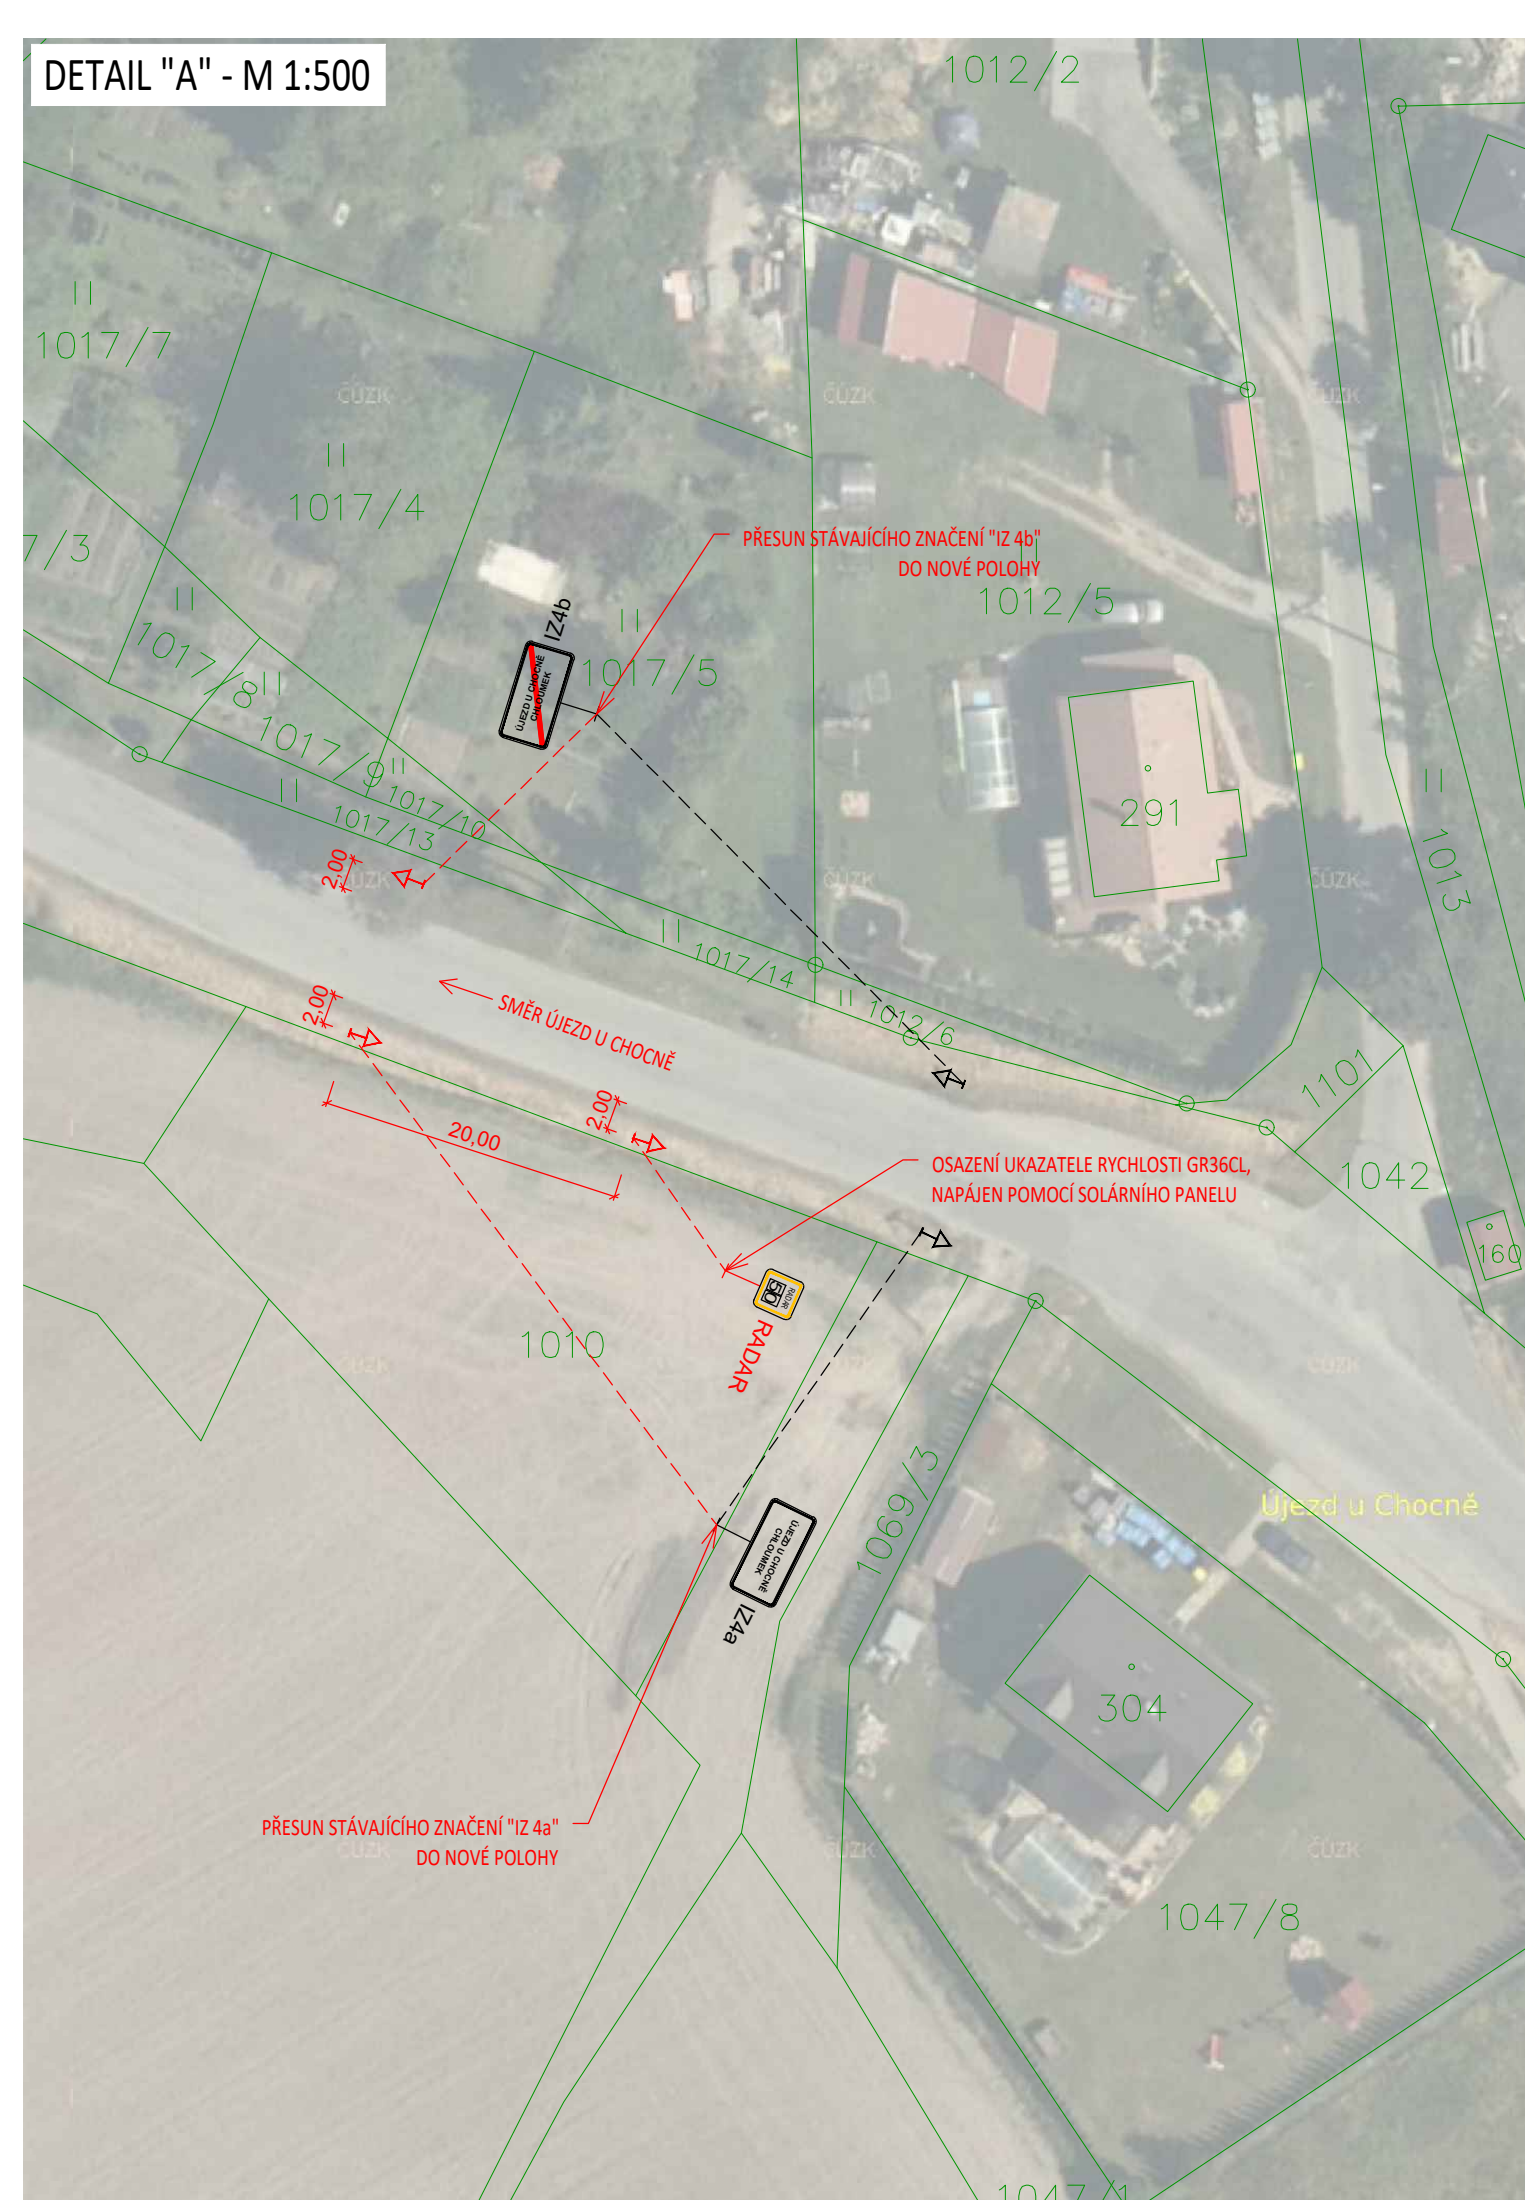

DETAIL "B" - M 1:750



DETAIL "C" - M 1:500

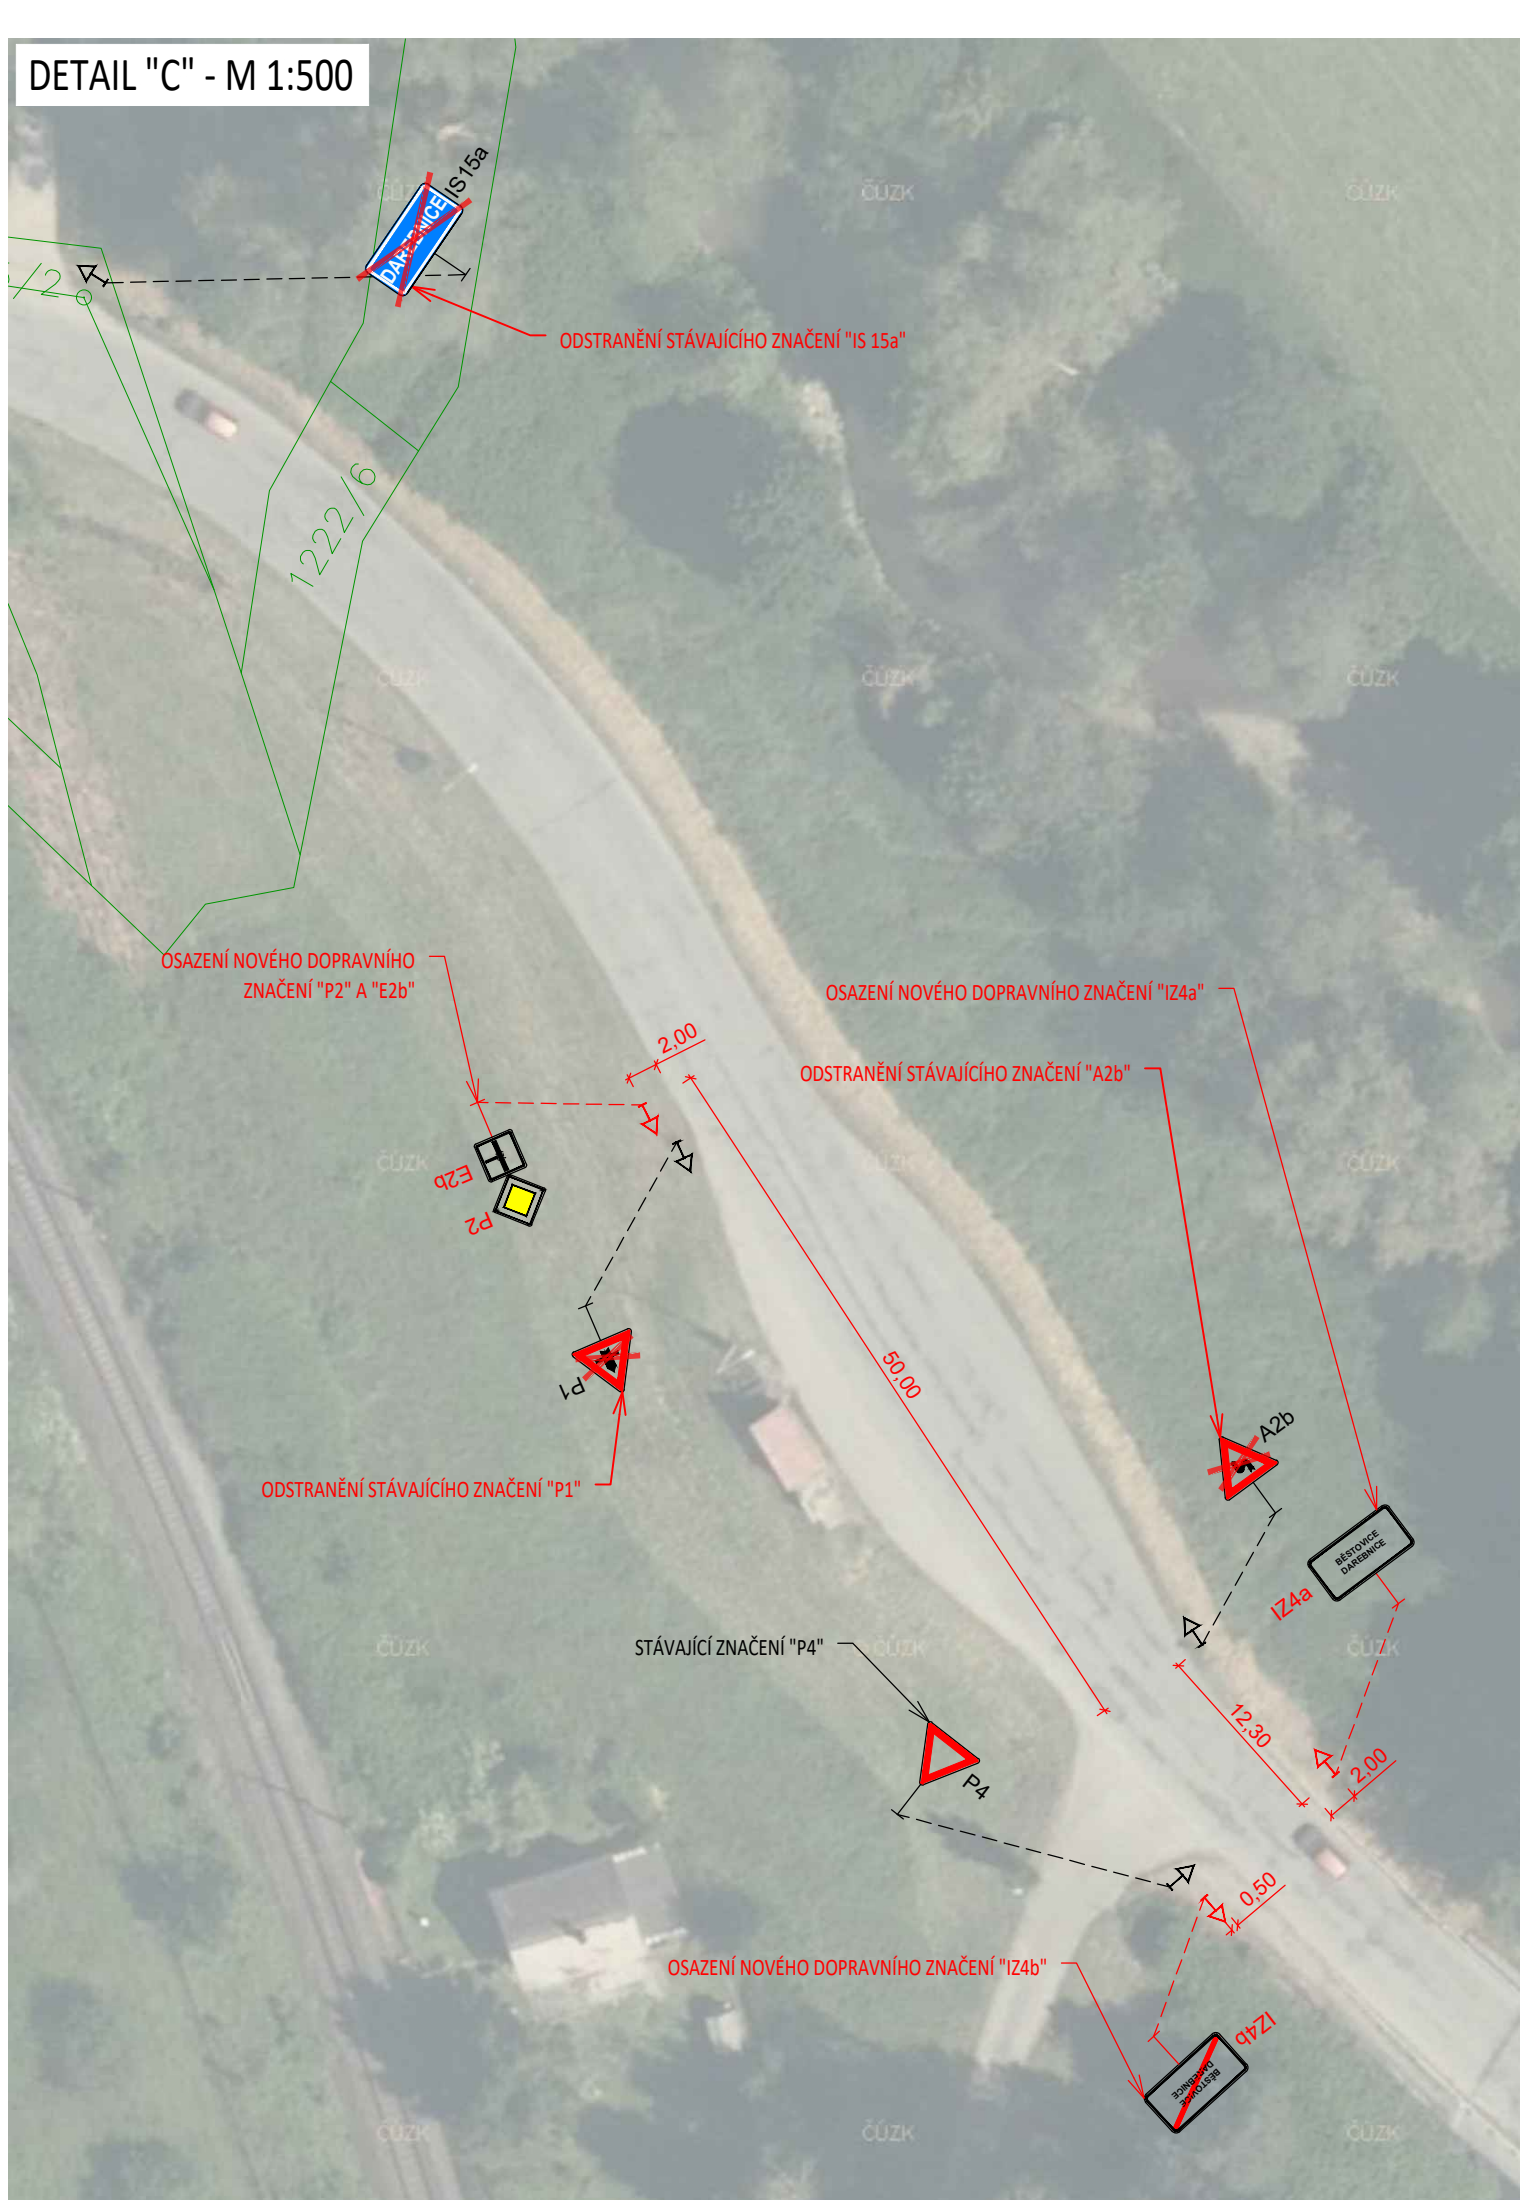

LEGENDA ČAR:

- NAVRŽENÝ STAV
— STÁVAJÍCÍ STAV
— KATASTR NEMOVITOSTÍ



OBJEDNATEL		OBEC ÚJEZD U CHOČNĚ, ÚJEZD U CHOČNĚ 85, 565 01 CHOČNĚ		STUPEŇ DOKUMENTACE PDPS	
ZODPOVĚDNÝ PROJEKTANT		ING. PETR VALIHRACH			
VYPRACOVAL		BC. MARTIN KADRMAS			
NÁZEV STAVBY Soubor dopravních opatření, Újezd u Chočně				ZAK. ČÍSLO 25015	
NÁZEV OBJEKTU SO 101 - DOPRAVNÍ OPATŘENÍ CHLOUMEK				DATUM ČERVEN 2025	
				FORMÁT 5 x A4	
				MĚŘÍTKO 1:2500, 1:500 (750)	
NÁZEV PŘÍLOHY SITUACE STAVBY				POŘ. ČÍSLO 3	SOUPRAVA