



Městský úřad CHOCEŇ

odbor výstavby
Jungmannova 301, 565 15 CHOCEŇ

Váš dopis:
Naše č.j.: Výst/497/2012
Vyřizuje: Tomáš Morávek
Tel.: 465 461 942
E-mail: tomas.moravek@chocen-mesto.cz
Datum: 1. 2. 2012

počet listů dok.: 2
počet příloh: 1
počet listů příloh: 1
Spisový znak: 330.
Skartační znak/lhůta: V/5

VEŘEJNÁ VYHLÁŠKA OZNÁMENÍ O NÁVRHU VEŘEJNOPRÁVNÍ SMLOUVY

AG Skořenice, akciová společnost (IČ 60112450), Běstovice 4, 565 01 Choceň,
prostřednictvím zástupce: Ing. Jan Petrovaj, A. Zápotockého 537, 533 74 Horní Jelení
dále jen "**stavebník**"

dne 1. 2. 2012 podal Městskému úřadu v Chocni, odboru výstavby, návrh na uzavření veřejnoprávní smlouvy, která může v souladu s ustanovením § 78 odst. 3 a § 116 odst. 1 zákona č. 183/2006 Sb., o územním plánování a stavebním řádu, ve znění pozdějších předpisů (dále jen "stavební zákon") nahradit územní rozhodnutí podle § 79 a § 92 stavebního zákona a dle § 115 stavebního zákona stavební povolení na stavbu:

„Běstovice - Rozšíření přístřešku na stroje“

na pozemcích parc. č. st. 246, parc. č. 189/1 a 189/8 v katastrálním území Běstovice

Městský úřad v Chocni, odbor výstavby, jako stavební úřad věcně příslušný dle § 13 odst. 1 písm. f) zákona č. 183/2006 Sb., o územním plánování a stavebním řádu, ve znění pozdějších předpisů (dále jen "stavební zákon") a místně příslušný dle § 11 odst. 1 písm. b) zákona č. 500/2004 Sb., správní řád, ve znění pozdějších předpisů (dále jen "správní řád"), podle § 78 odst. 5, § 116 odst. 2 stavebního zákona a § 4 odst. 3 správního řádu

o z n a m u j e

třetím osobám, které by byly účastníky územního řízení podle § 85 odst. 1 písm. b) a odst. 2 a stavebního řízení podle § 109 stavebního zákona, a veřejnosti postup podle § 78 odst. 3 a § 116 odst. 1 stavebního zákona, tzn., že bude se stavebníkem - **AG Skořenice, akciová společnost** (IČ 60112450), Běstovice 4, 565 01 Choceň, prostřednictvím zástupce: Ing. Jan Petrovaj, A. Zápotockého 537, 533 74 Horní Jelení - **uzavřena veřejnoprávní smlouva, která nahradí rozhodnutí o umístění a stavební povolení pro výše uvedenou stavbu.**

Třetími osobami jsou:

- **Obec Běstovice**, Běstovice 55, 565 01 Choceň
- **Pozemkový fond České republiky**, Husinecká 1024/11a, 130 00 Praha
- **Konzum, obchodní družstvo v Ústí nad Orlicí**, Tvardkova 1191, 562 13 Ústí nad Orlicí
- **Zdeňka Fassnerová**, Běstovice 63, 565 01 Choceň
- **Dagmar Herinková**, Rybářská 1466/15, 466 01 Jablonec nad Nisou
- **Vodovody a kanalizace Jablonné nad Orlicí, a.s.**, Slezská 350, 561 64 Jablonné nad Orlicí

Poučení:

Dle ustanovení § 36 odst. 3 správního řádu, se mohou účastníci řízení a osoby, které by byly účastníky územního a stavebního řízení podle zvláštního zákona, po dobu vyvěšení tohoto oznámení na úřední desce, seznámit s úplnými podklady pro uzavření veřejnoprávní smlouvy u Městského úřadu v Chocni, odboru výstavby (návštěvní dny: Pondělí a středa 8:00 až 12:00 13:00 až 17:00 hod.). Podmínkou účinnosti veřejnoprávní smlouvy je písemný souhlas třetích osob, které by byly účastníky podle § 27 odst. 2 nebo 3 správního řádu, resp. podle odst. 1, písm. b) a odst. 2 § 85 a § 109 stavebního zákona. Není-li tento souhlas získán, může správní orgán místo uzavření veřejnoprávní smlouvy vydat rozhodnutí ve správním řízení, v němž využije podkladů získaných při přípravě veřejnoprávní smlouvy.

Ing. Martin Kieseletter
vedoucí odboru výstavby

Za správnost vyhotovení: Tomáš Morávek, oprávněná úřední osoba

Toto oznámení musí být vyvěšeno po dobu 15 dnů.
Patnáctý den vyvěšení na úřední desce Městského úřadu v Chocni je dnem doručení.

Vyvěšeno dne: -2. 02. 2012 Sejmuto dne:.....

Elektronicky vyvěšeno dne:..... -2. 02. 2012 Sejmuto dne:.....

Razítko a podpis orgánu, který potvrzuje vyvěšení a sejmutí oznámení:

Obecní úřad
565 01 Běstovice



Rozdělovník

Doručení jednotlivě:

- **AG Skořenice, akciová společnost**, Běstovice 4, 565 01 Choceň,
prostřednictvím zástupce: Ing. Jan Petrovaj, A. Zápotockého 537, 533 74 Horní Jelení
- **Pozemkový fond České republiky**, Husinecká 1024/11a, 130 00 Praha
- **Obec Běstovice**, Běstovice 55, 565 01 Choceň
- **Konzum, obchodní družstvo v Ústí nad Orlicí**, Tvardkova 1191, 562 13 Ústí nad Orlicí
- **Zdeňka Fassnerová**, Běstovice 63, 565 01 Choceň
- **Dagmar Herinková**, Rybářská 1466/15, 466 01 Jablonec nad Nisou
- **Vodovody a kanalizace Jablonné nad Orlicí, a.s.**, Slezská 350, 561 64 Jablonné nad Orlicí


Úřady pro vyvěšení a podání zprávy o datu vyvěšení a sejmutí (doručení jednotlivě)

Městský úřad Choceň, odbor správní, Jungmannova 301, 565 01 Choceň 1

Obecní úřad Běstovice, Běstovice 55, 565 01 Choceň

Příloha:

1 x katastrální situace

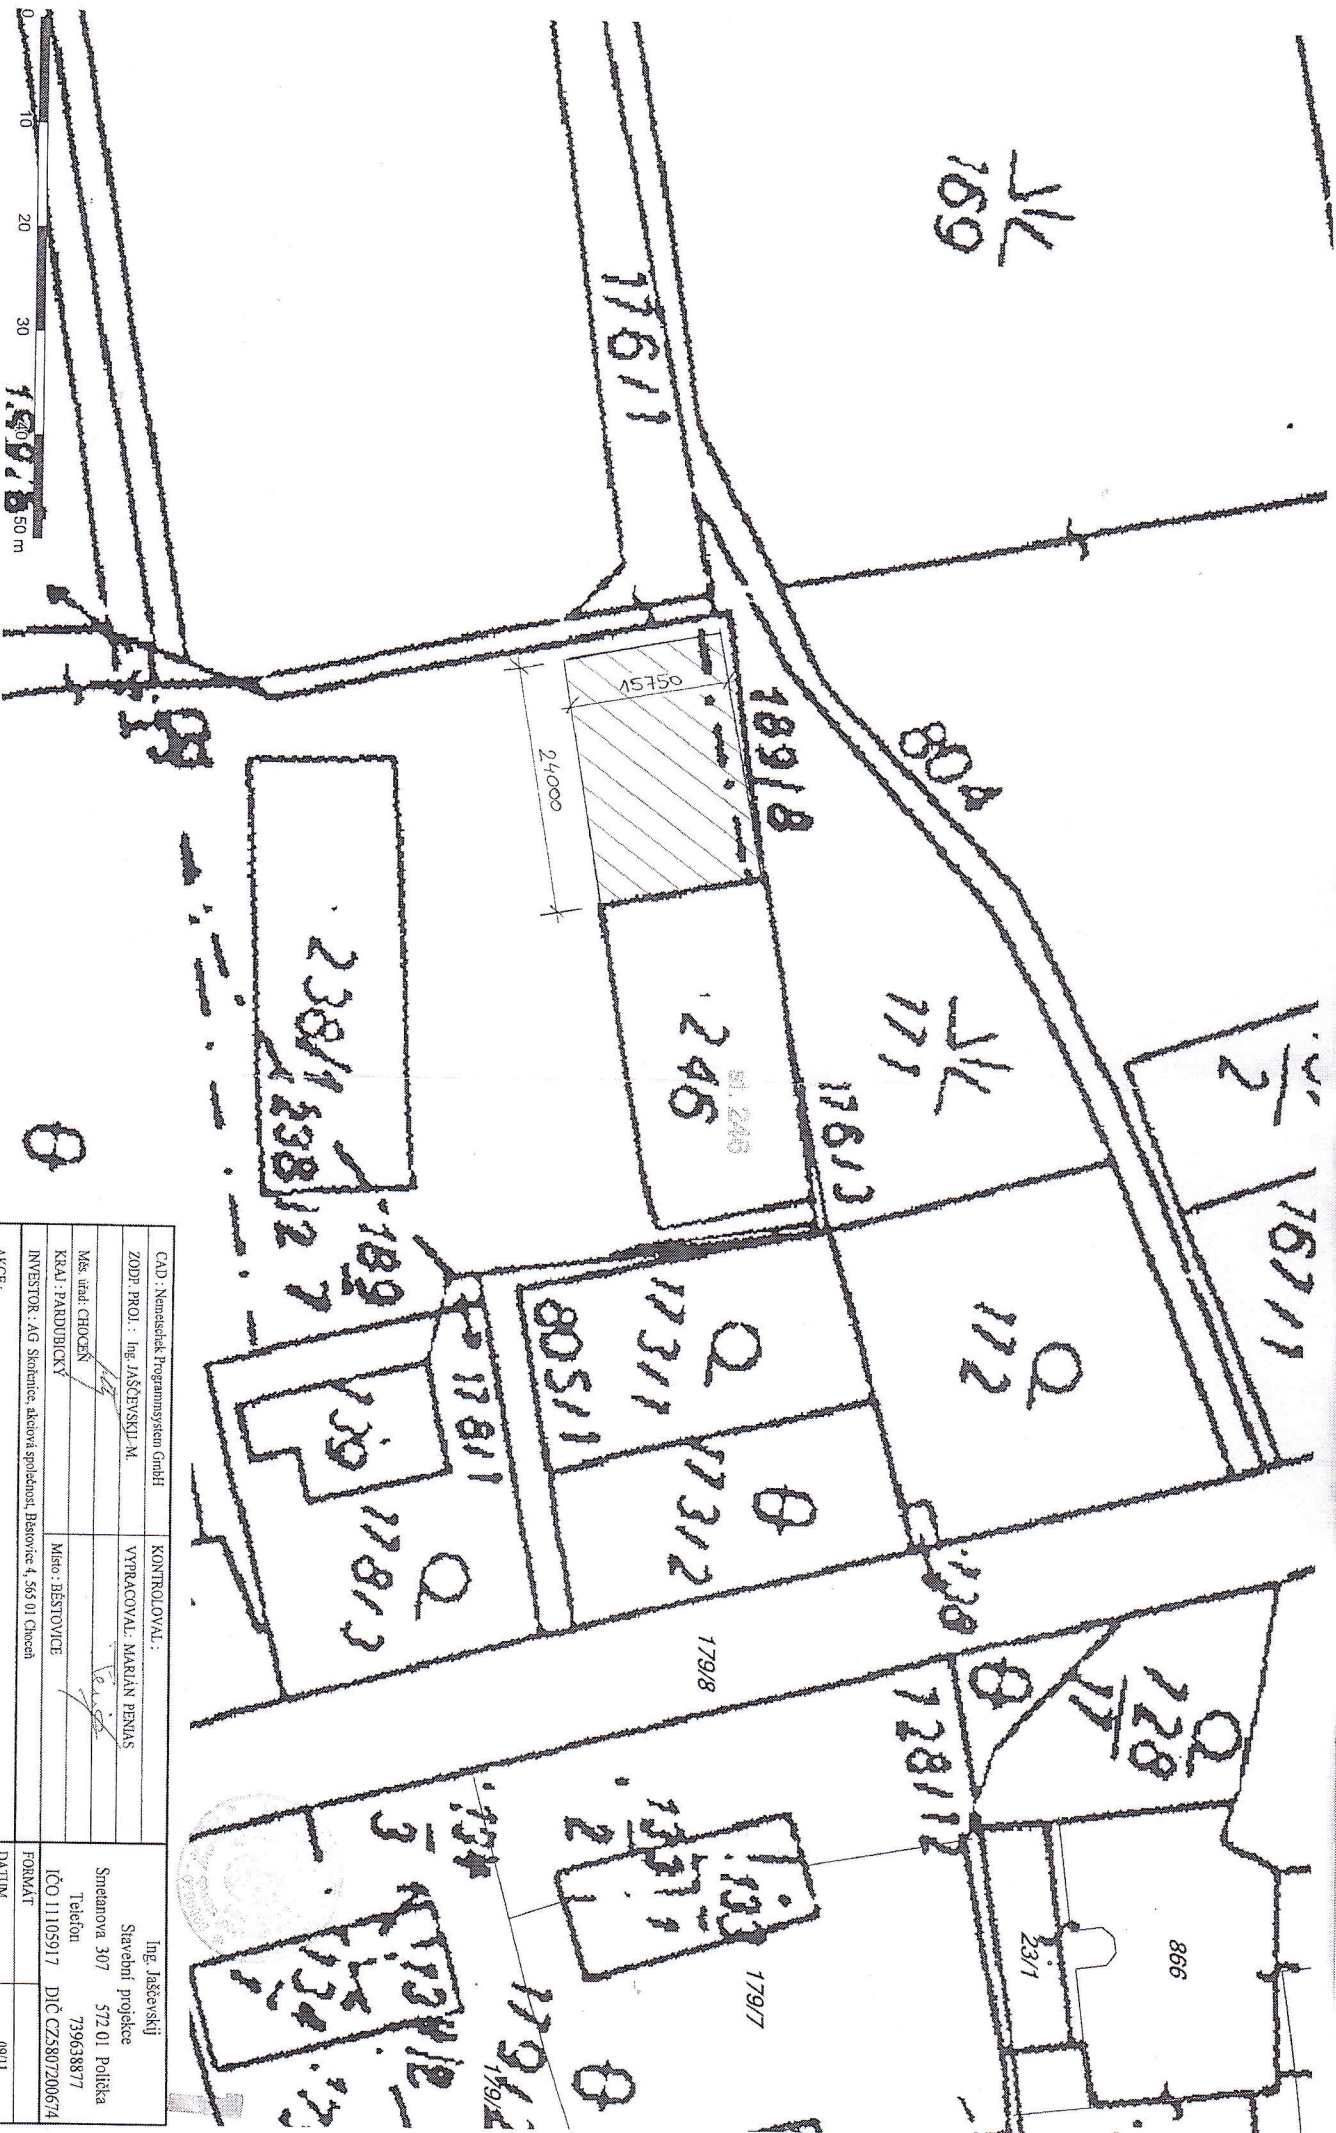

CAD : Nemetskak Programmyssein GmbH		KONTROLOVAL :	
ZODP. PROJ. : Ing. JASŤEVSKIJ M.		VYPRACOVAL: MARJAN PENNAS	
Mis. titul: CHOŤEN			
KKAL : PARDUBICKY		Mislo : BĚSTOVICE	
INVESTOR : AG Srobnice, akciová společnost, BĚstovice 4, 565 01 Choceň			
AKCE : BĚSTOVICE			
ROZŠÍŘENÍ PŘÍSTŘEŠKU NA STROJE NA p.č. 246			
SITUACE STAVBY			
VÝKRES : KATASTRÁLNÍ SITUACE		Ing. Jaščevskij	
		Stavební projektce	
		Smetanova 307 572 01 Polička	
		Telefon 739638877	
		IČO 11105917 DIČ CZ5807200674	
FORMÁT		DATUM	
ZAK. ČÍSLO		PR - 0305 - 11	
ARCH. ČÍSLO		Srobnice povolení	
STUPEŇ		MĚŘÍTKO	
1 : 500		0.02	