




POZOR

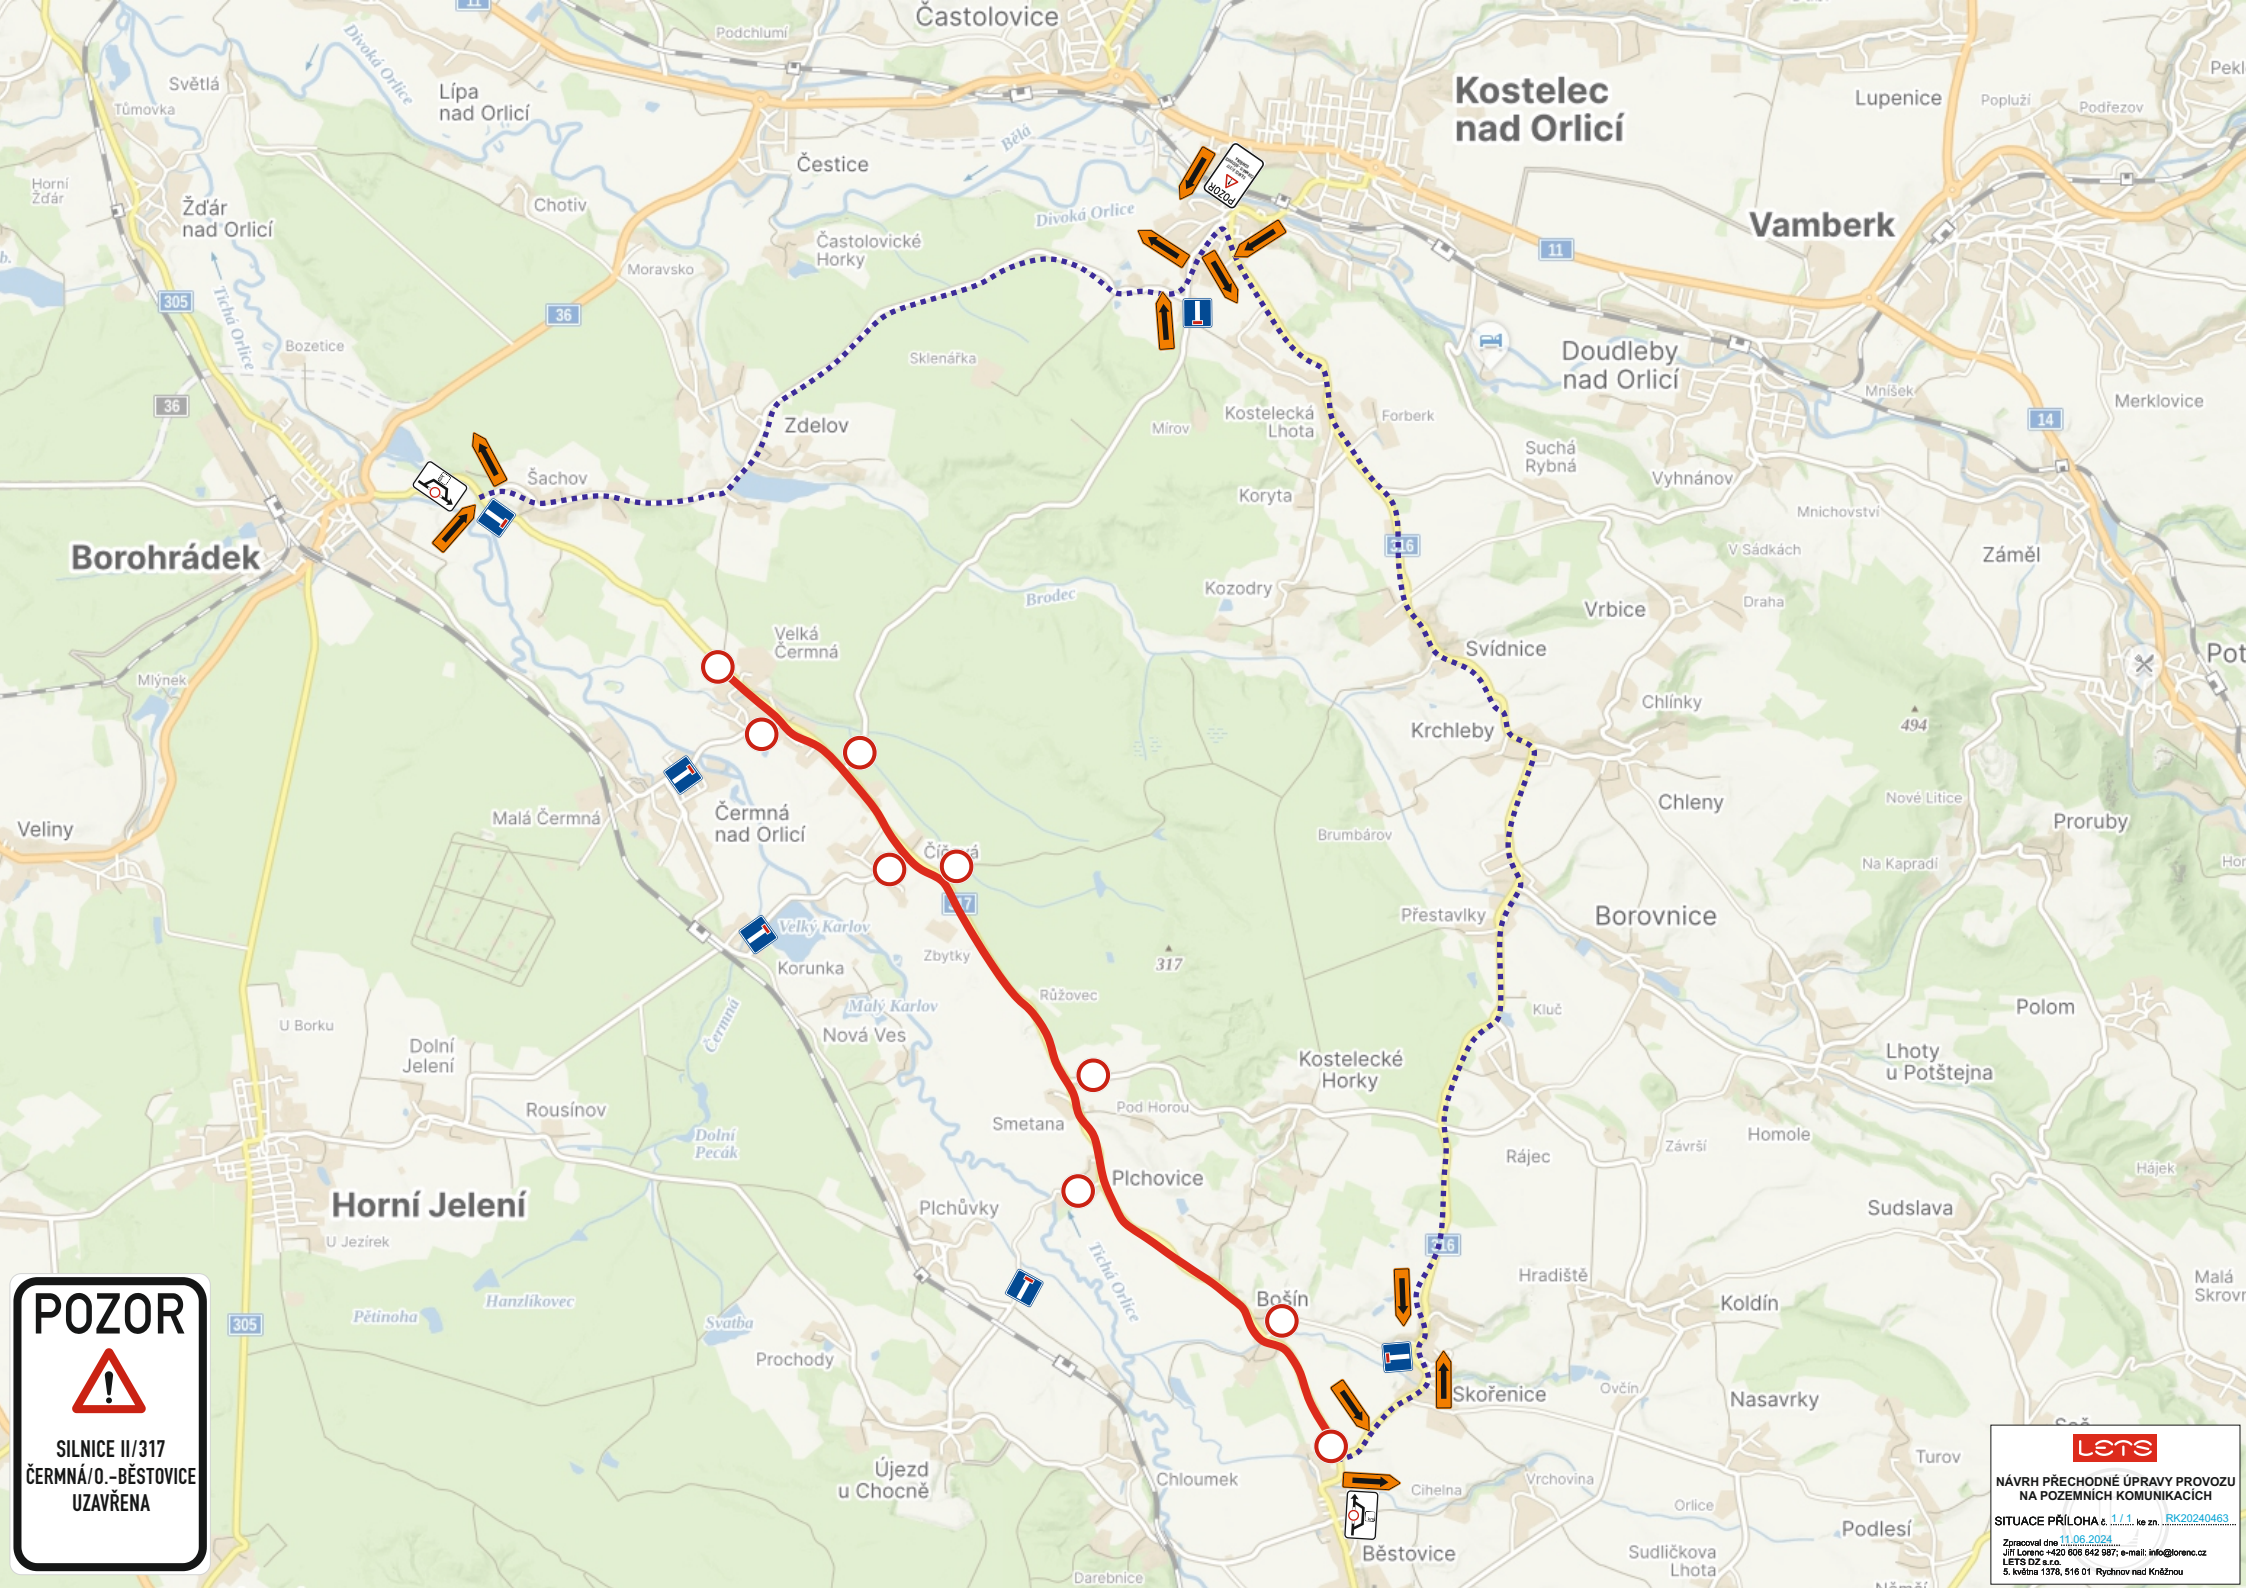

**SILNICE II/317
ČERMNÁ/O.-BĚSTOVICE
UZAVŘENA**

lets

**NÁVRH PŘECHODNÉ ÚPRAVY PROVOZU
NA POZEMNÍCH KOMUNIKACÍCH**

SITUACE PŘÍLOHA 1/1 ke zn. **RK20240463**

Zpracoval dne **11.06.2024**
Jiří Lorenc +420 608 942 987; e-mail: info@lorenc.cz
LETIS DZ s.r.o.
S. Května 1378, 516 01 Rychnov nad Kněžnou