




POZOR

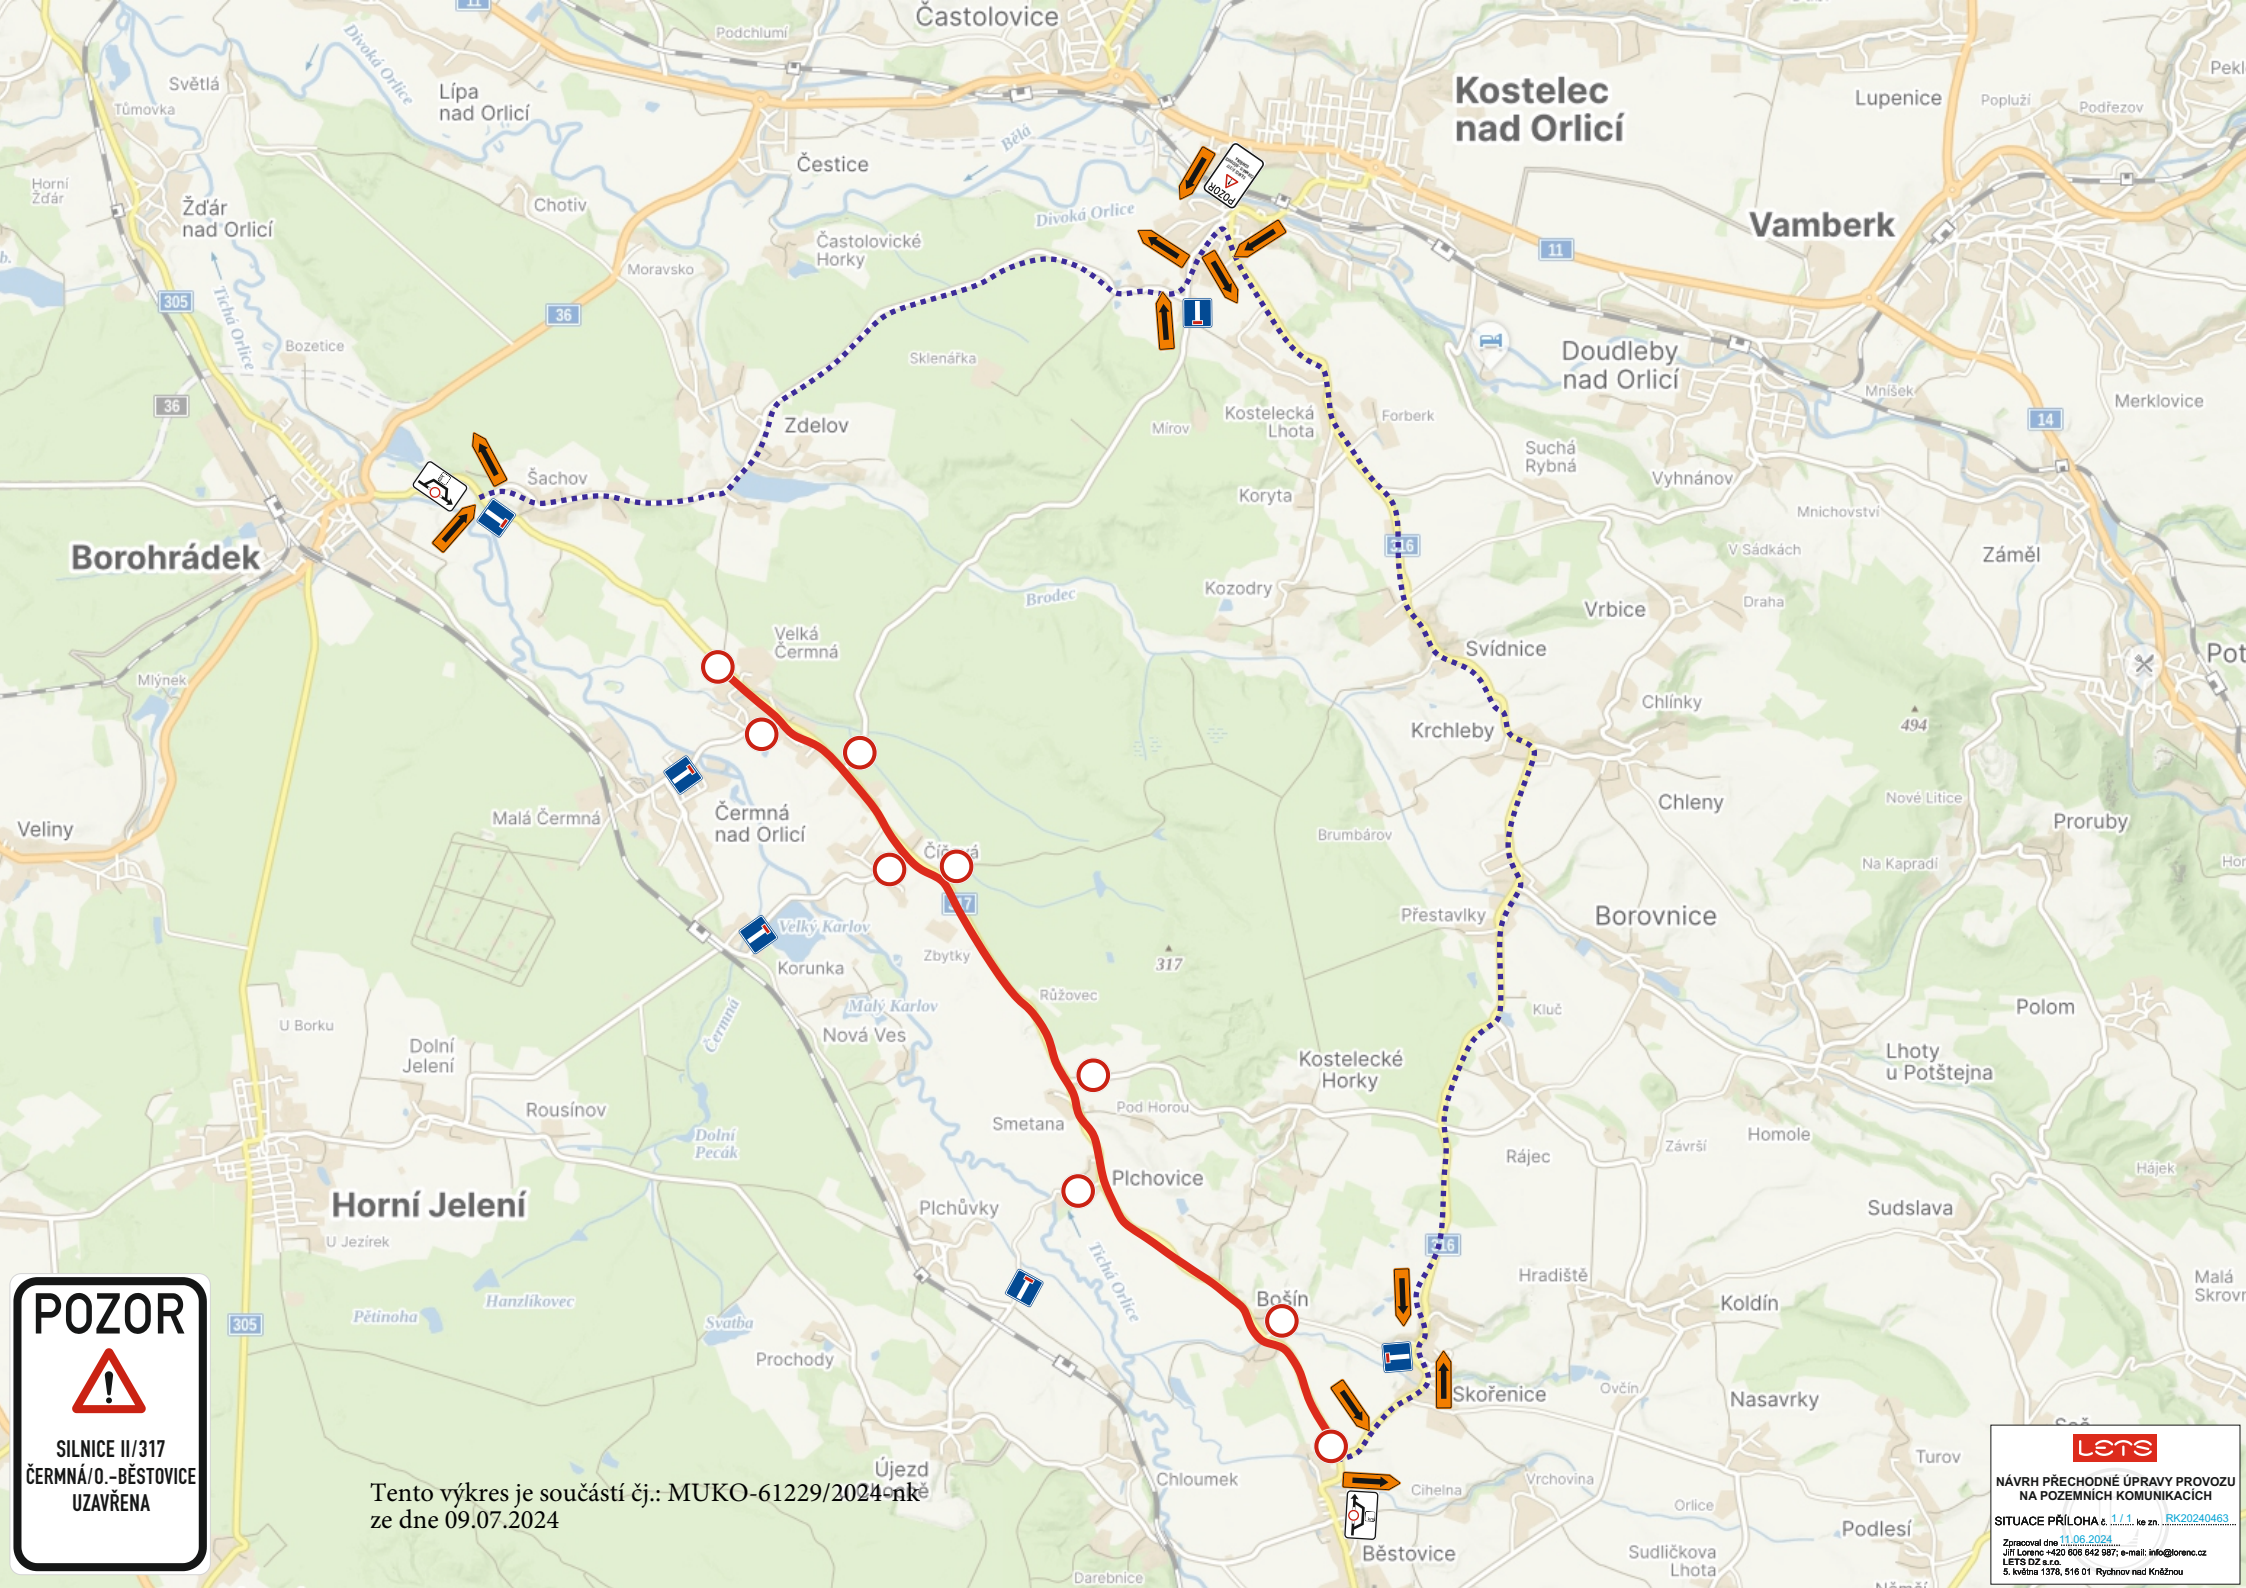

SILNICE II/317
ČERNÁ/O.-BĚSTOVICE
UZAVŘENA

Tento výkres je součástí čj.: MUKO-61229/2024-nk
ze dne 09.07.2024

lets

NÁVRH PŘECHODNÉ ÚPRAVY PROVOZU
NA POZEMNÍCH KOMUNIKACÍCH

SITUACE PŘÍLOHA 1/1 ke zn. RK20240463

Zpracoval dne 11.06.2024
Jiří Lorenc +420 608 942 987; e-mail: info@lorenc.cz
LET'S DZ s.r.o.
S. Křivá 1378, 516 01 Rychnov nad Kněžnou