


ŘEZ A

18m dva směry obytná zona

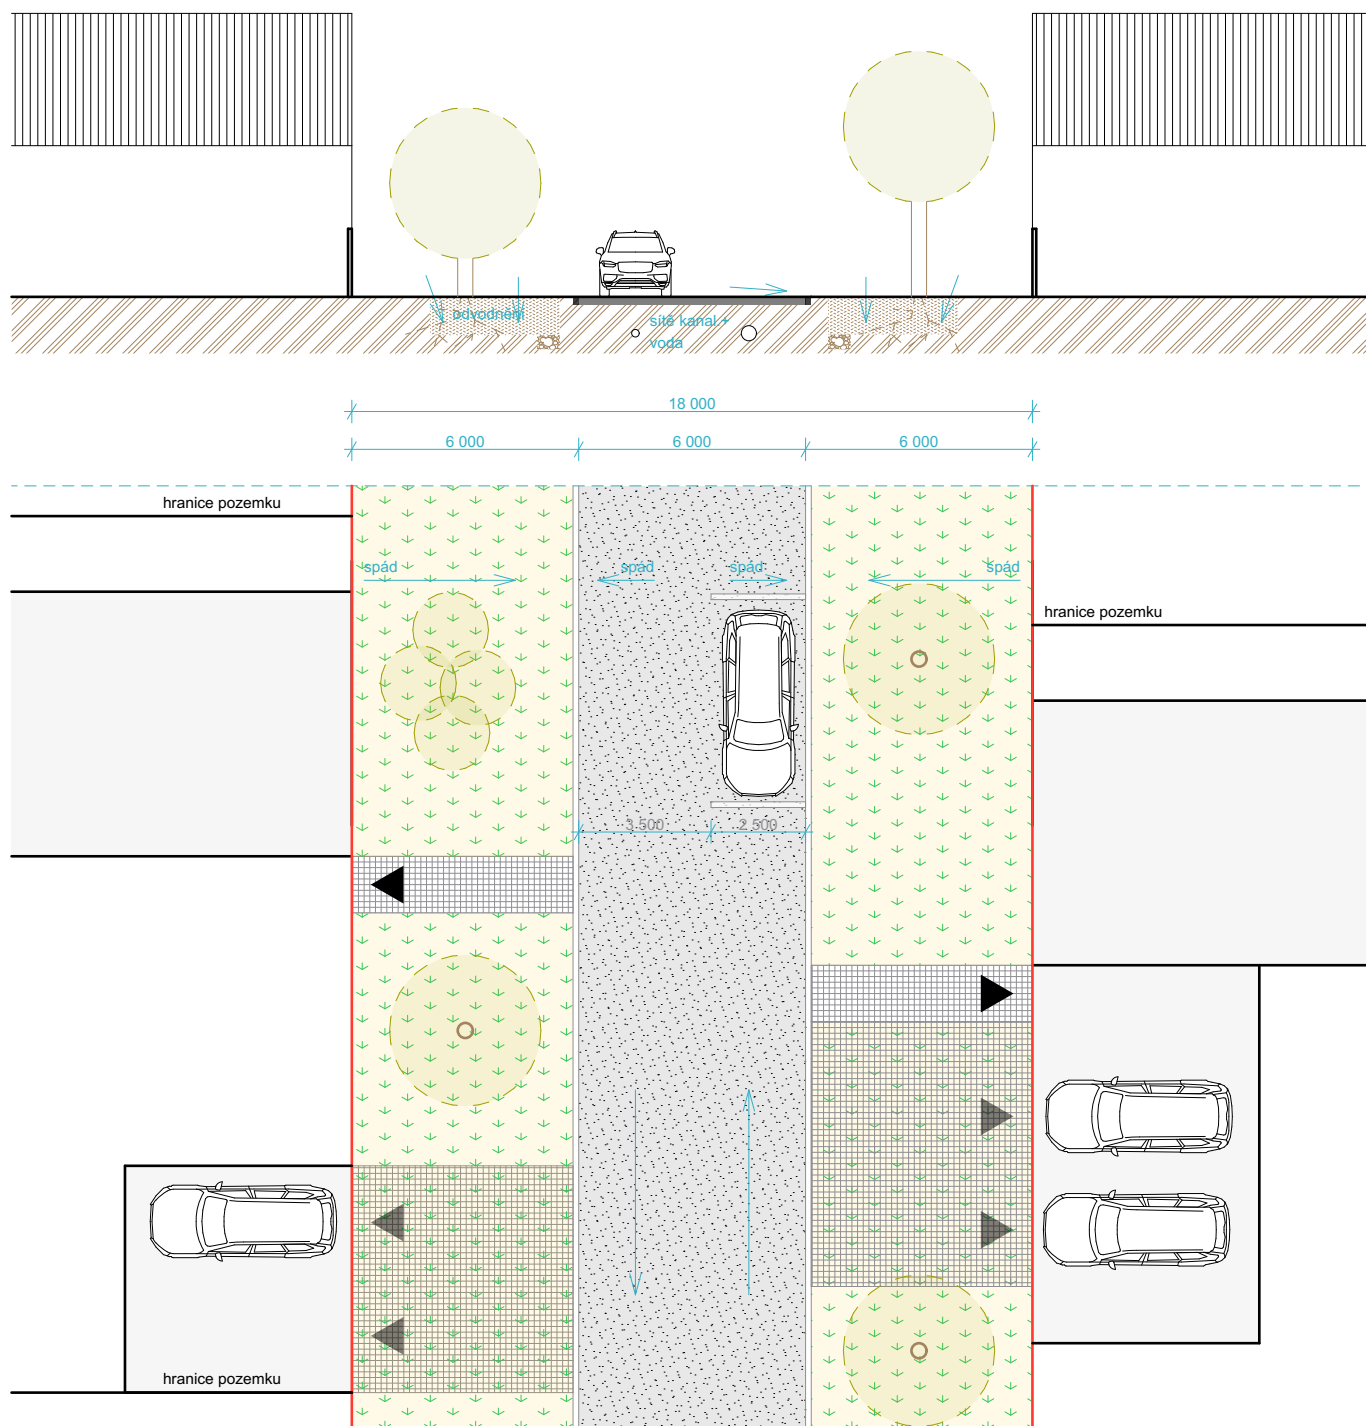

LEGENDA

- uliční čára
- hranice pozemku
- budova
- vegetace, extenzivní luční porost
- asfaltový povrch
- dlažděný povrch bet. dlažba
- drenážní betonová dlažba
- vstup do objektu
- vjezd
- strom, keř
- zásuvka pro elektromobily
- směr jízdy
- asfaltový povrch spádovaný
- drenážní dlažba


ÚZEMNÍ STUDIE BĚSTOVICE

FINAL 02 25 2025 D.1 - ŘEZ A Obytná zona, obousměrná

Architectural
studio _____
_____space

ŘEZ B

16,5 m jeden směr obytná zona

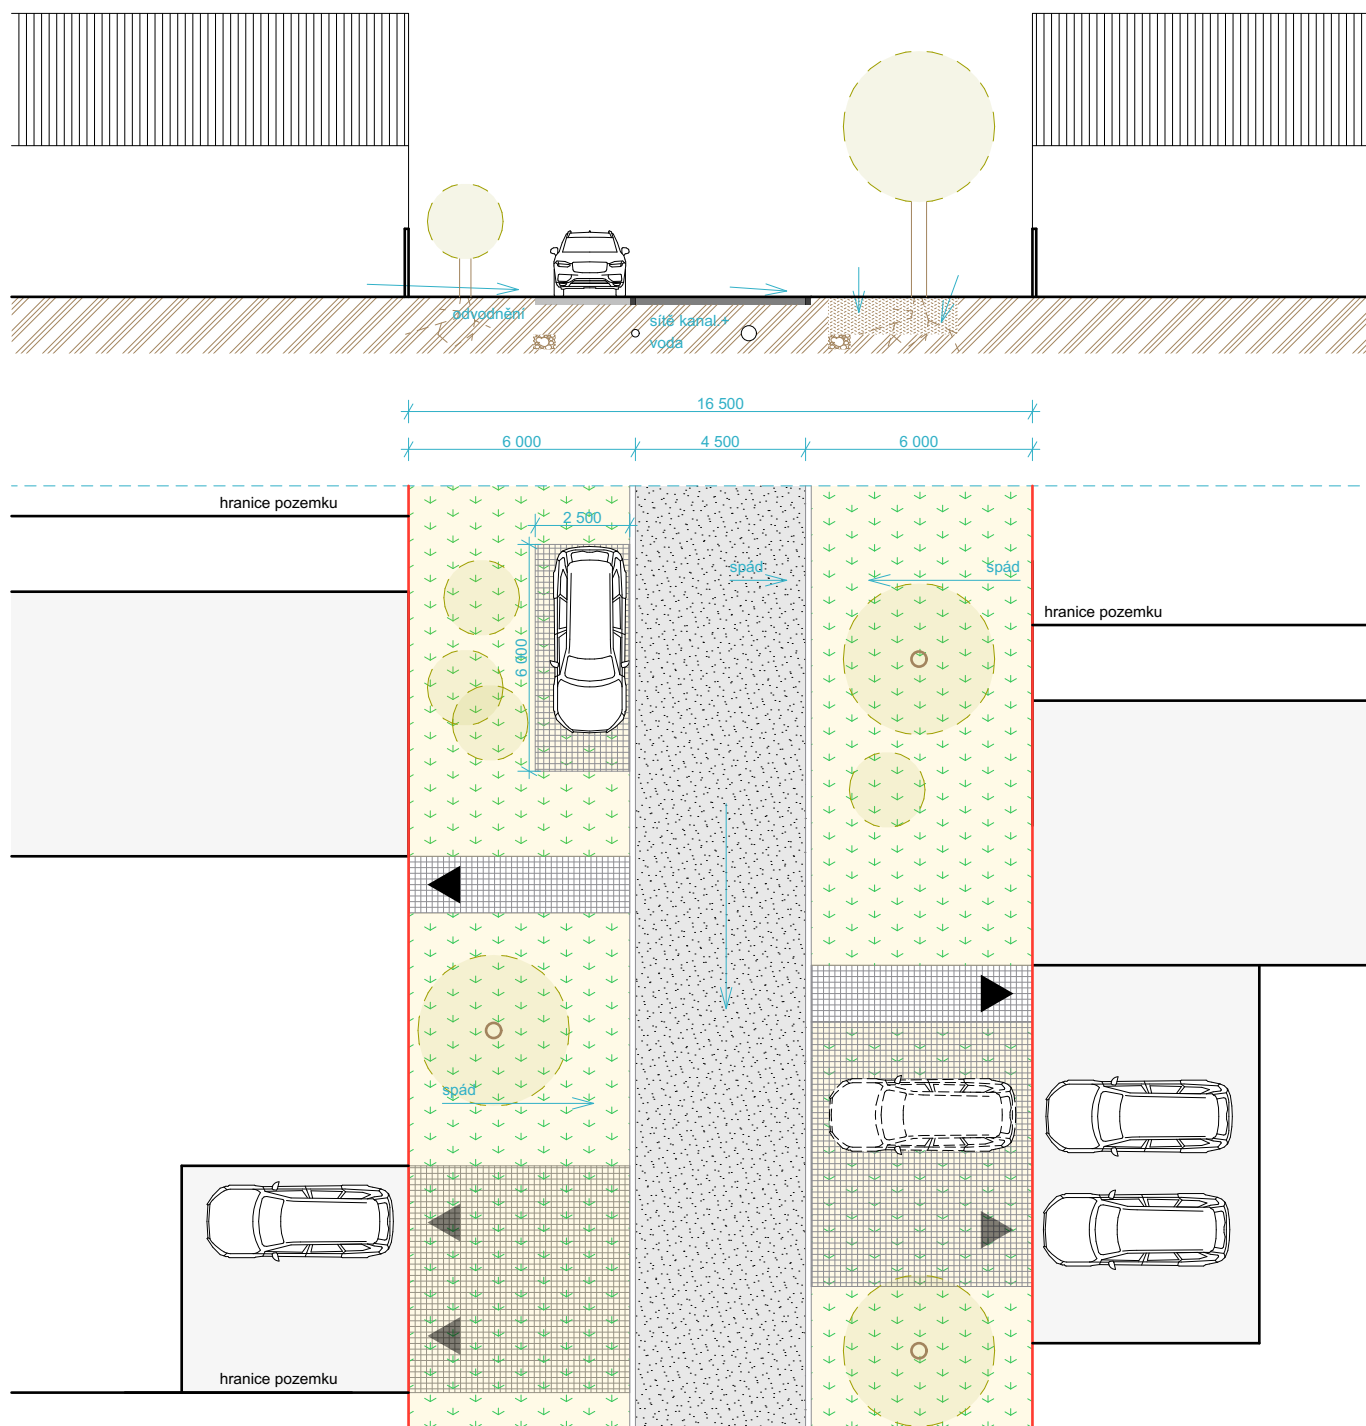

LEGENDA

- uliční čára
- hranice pozemku
- budova
- vegetace, extenzivní luční porost
- asfaltový povrch
- dlažděný povrch bet. dlažba
- drenážní betonová dlažba
- vstup do objektu
- vjezd
- strom, keř
- zásuvka pro elektromobily
- směr jízdy
- asfaltový povrch spádovaný
- drenážní dlažba


ÚZEMNÍ STUDIE BĚSTOVICE

FINAL 02 25 2025 D.2 - ŘEZ B Obytná zona, jednosměrná

Architectural
studio _____
_____space

ŘEZ C

4,5 m smyčka

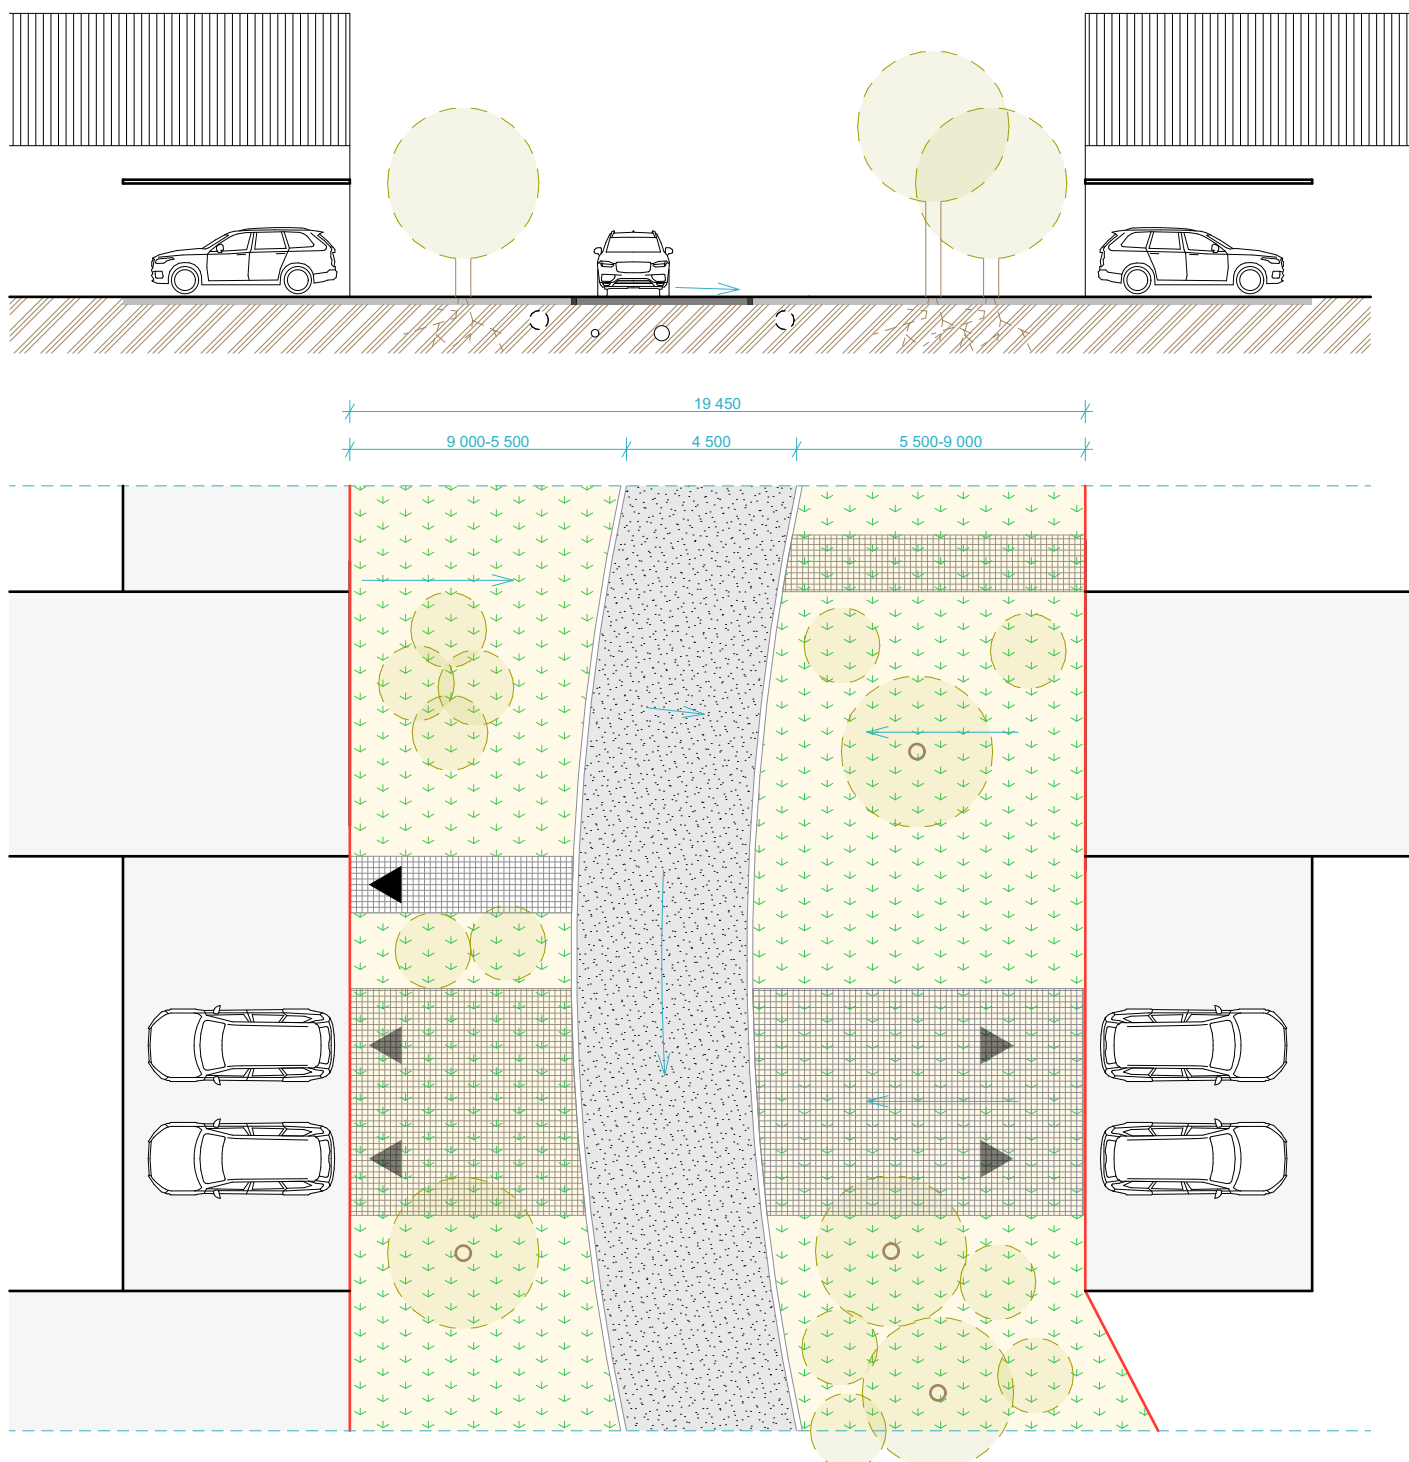

LEGENDA

- uliční čára
- hranice pozemku
- budova
- vegetace, extenzivní luční porost
- asfaltový povrch
- dlážděný povrch bet. dlažba
- drenážní betonová dlažba
- vstup do objektu
- vjezd
- strom, keř
- zásuvka pro elektromobily
- směr jízdy
- asfaltový povrch spádovaný
- drenážní dlažba


ÚZEMNÍ STUDIE BĚSTOVICE

FINAL 02 25 2025 D.3 - ŘEZ C Obytná zona, smyčka

Architectural
studio _____
_____space

ŘEZ D

19,5m dvouproud + dvoustrané parkování

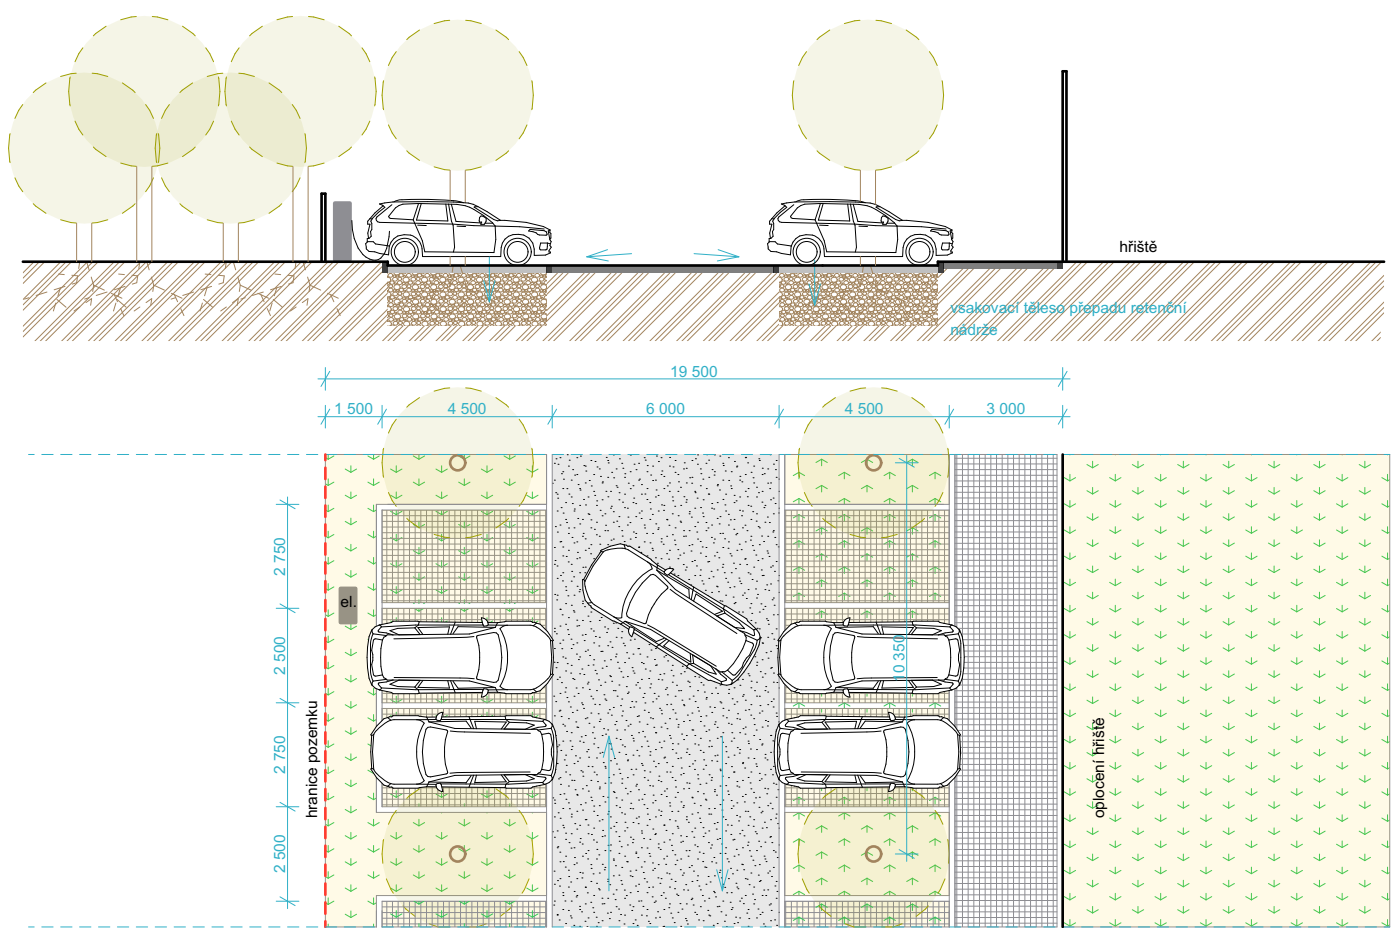

LEGENDA

- uliční čára
- hranice pozemku
- budova
- vegetace, extenzivní luční porost
- asfaltový povrch
- dlažděný povrch bet. dlažba
- drenážní betonová dlažba
- vstup do objektu
- vjezd
- strom, keř
- zásuvka pro elektromobily
- směr jízdy
- asfaltový povrch spádovaný
- drenážní dlažba


ÚZEMNÍ STUDIE BĚSTOVICE

FINAL 02 25 2025 D.4 - ŘEZ D Obousměrná komunikace + parkování

Architectural
studio _____
_____space


ŘEZ E

12m "hlavní" cesta

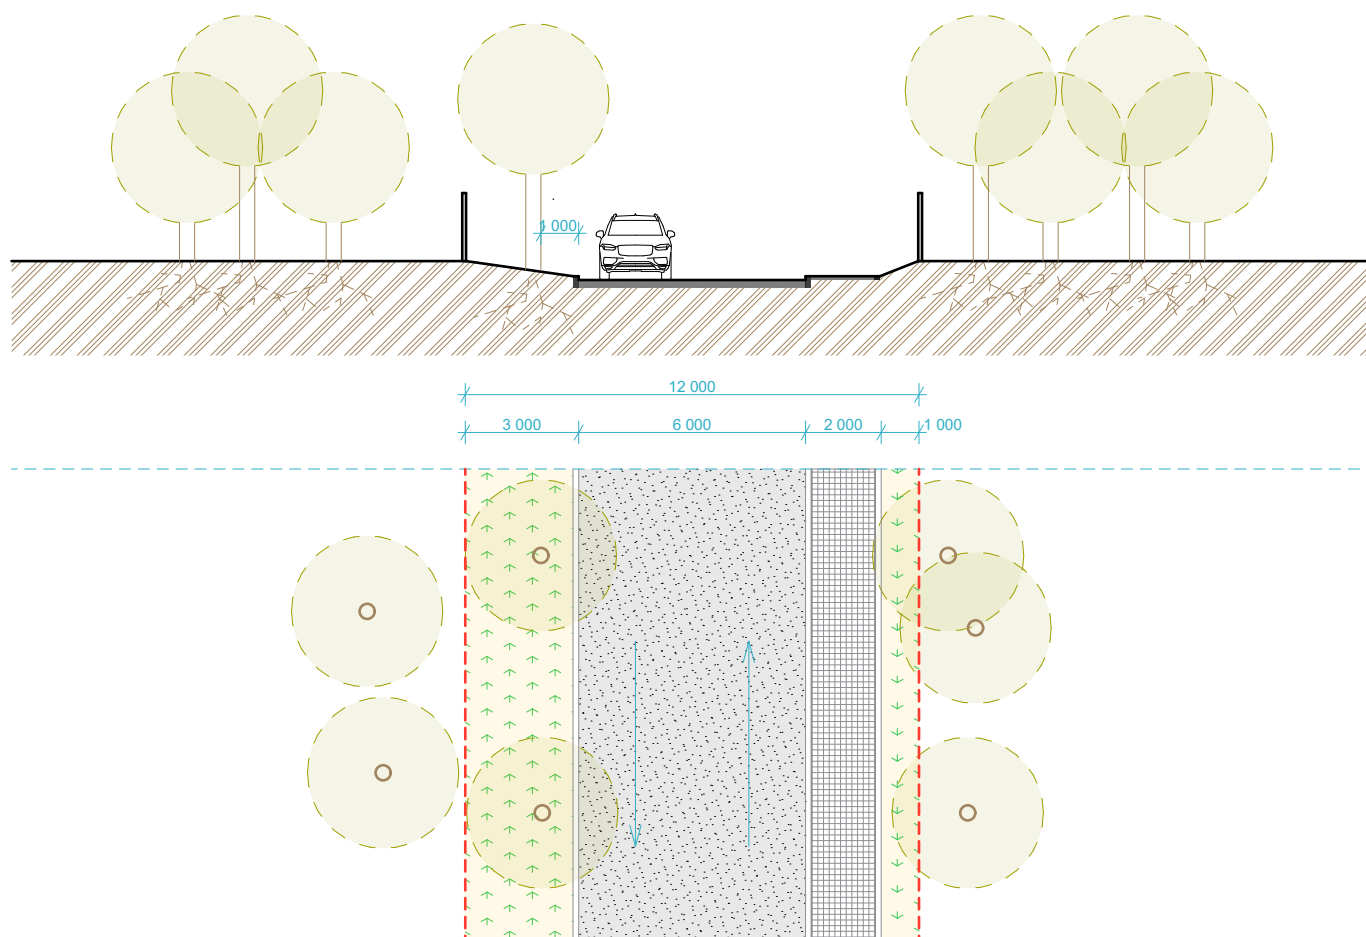

ŘEZ F

3m průchod mezi ploty

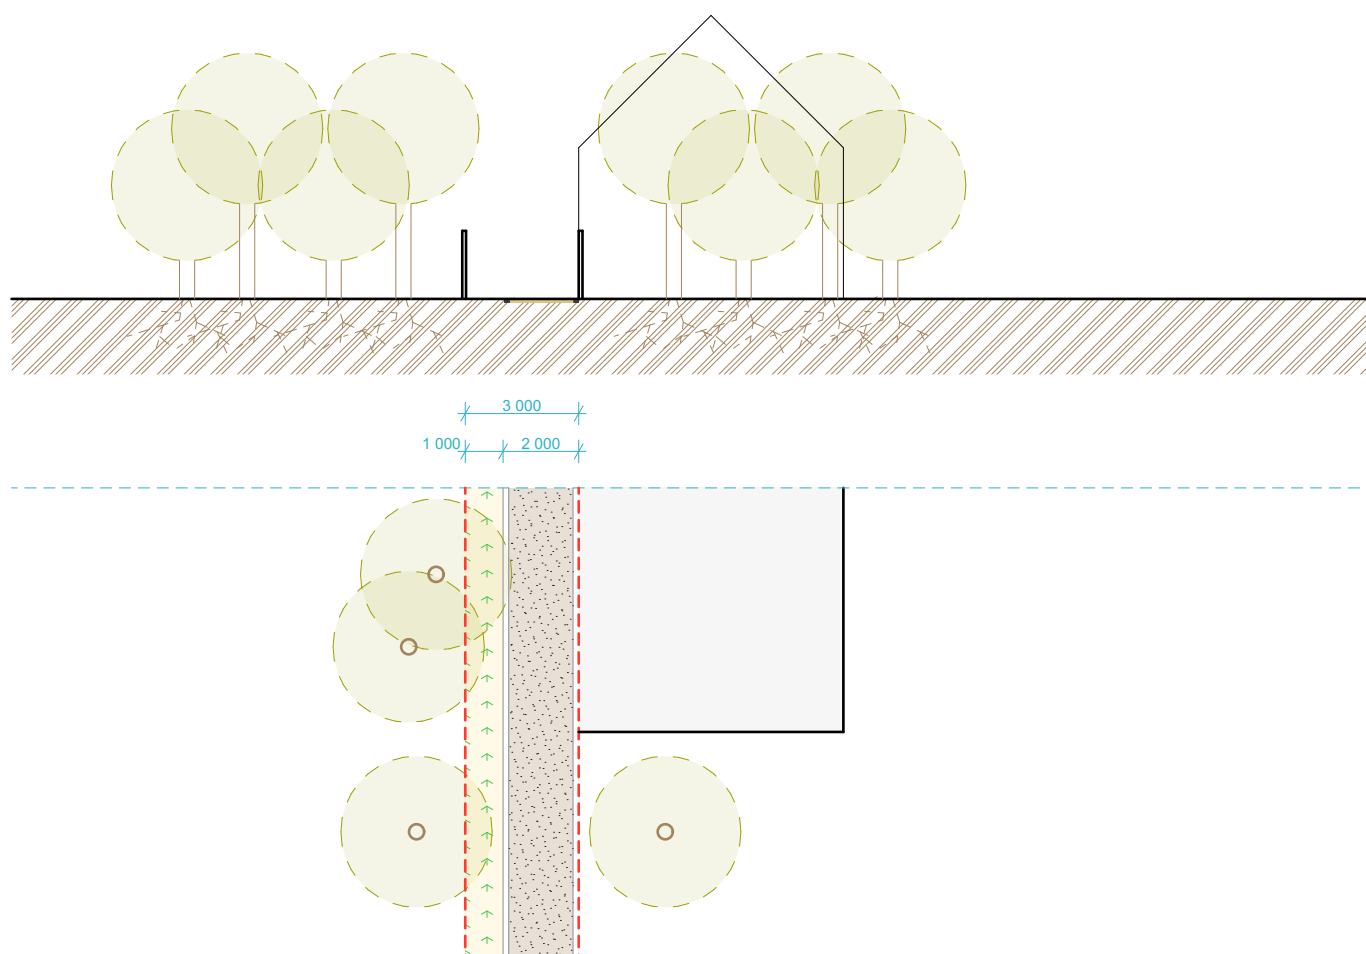


ÚZEMNÍ STUDIE BĚSTOVICE

FINAL 02 25 2025 D.5 - ŘEZ E,F Pripojení na obchvat, Průchod mezi ploty

ŘEZ G

19,5m vazba na původní ulici

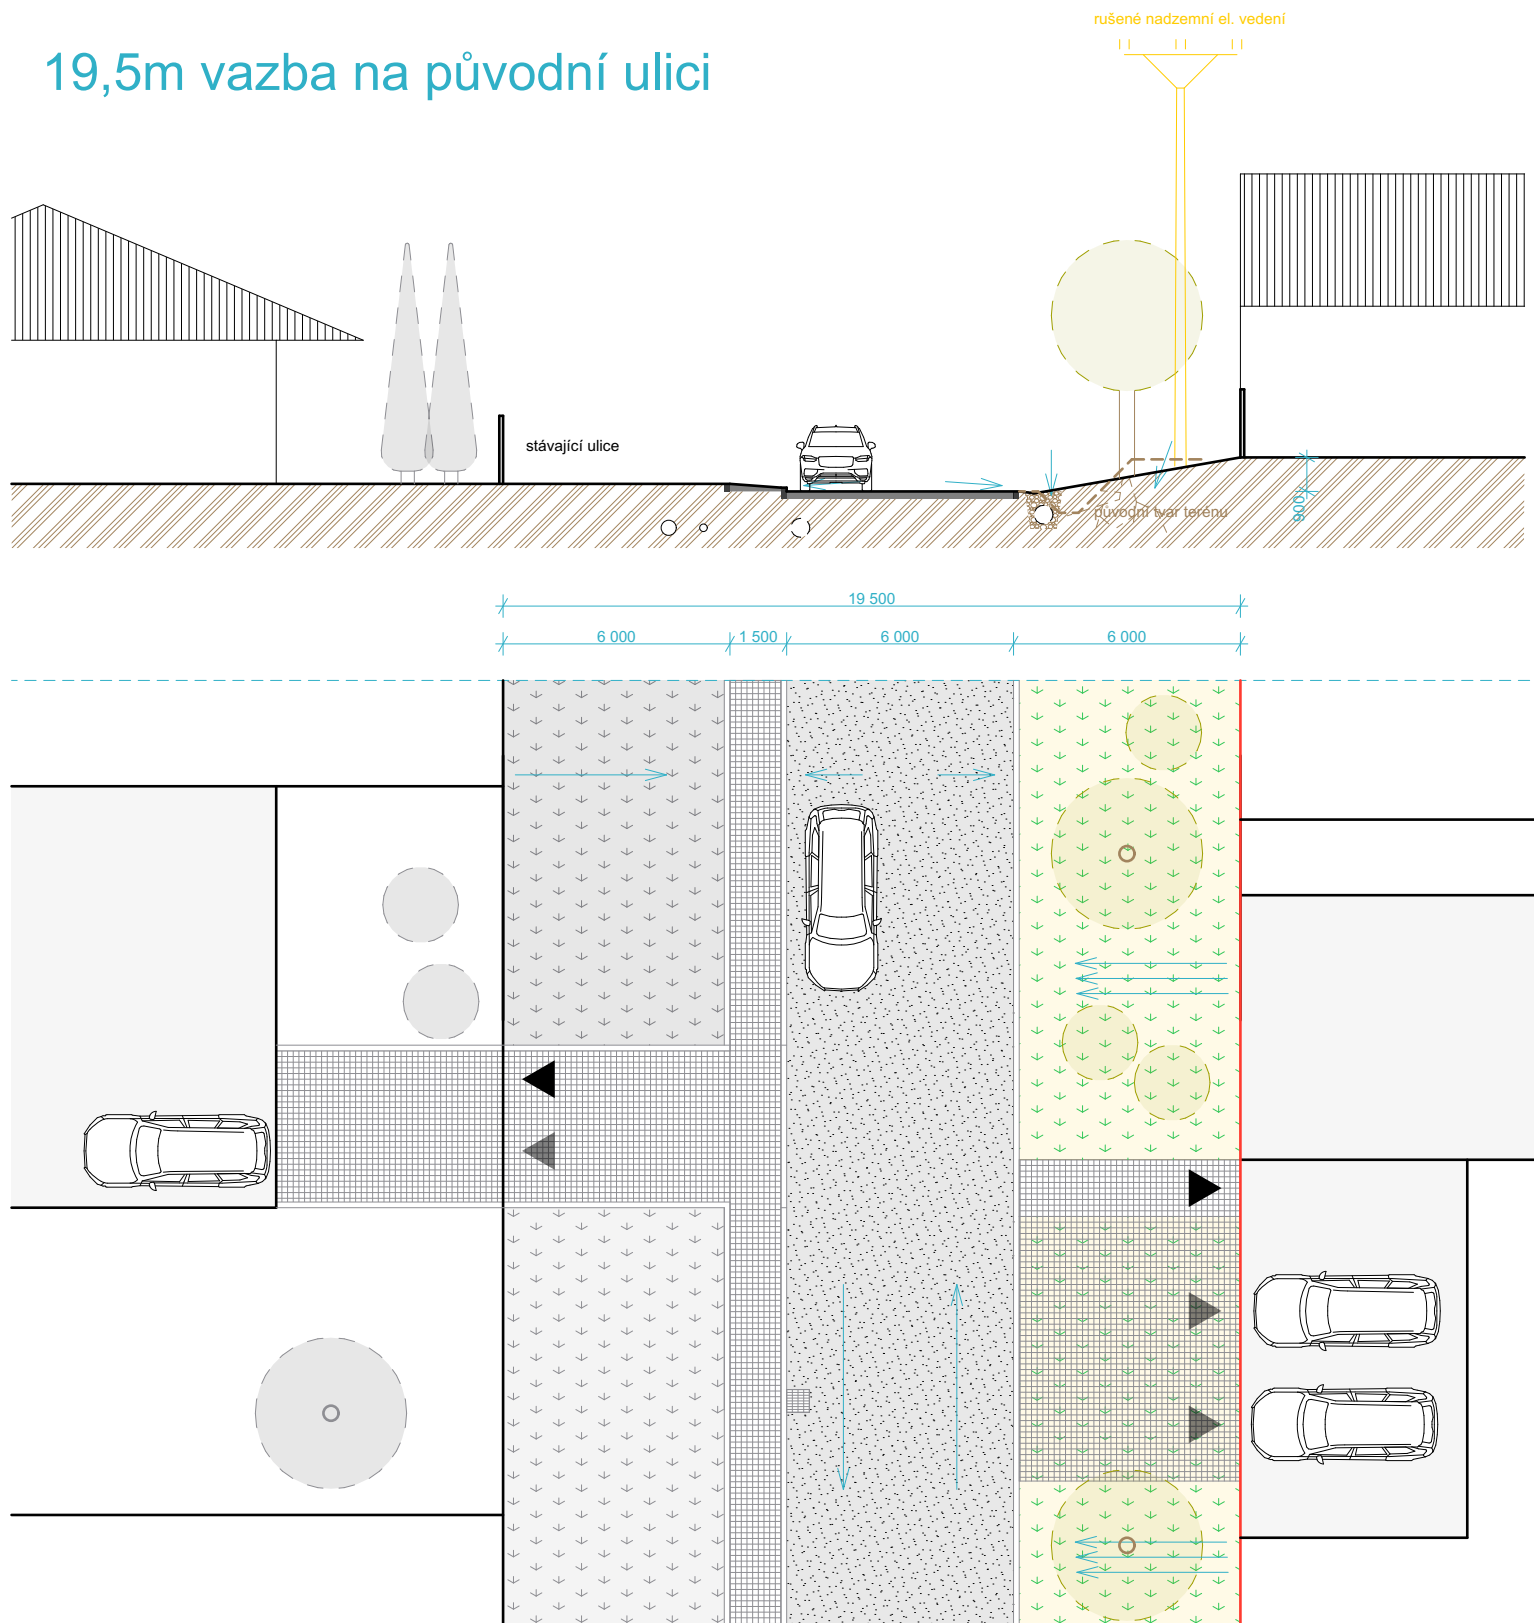

LEGENDA

- uliční čára
- hranice pozemku
- budova
- vegetace, extenzivní luční porost
- asfaltový povrch
- dlažděný povrch bet. dlažba
- drenážní betonová dlažba
- vstup do objektu
- vjezd
- strom, keř
- zásuvka pro elektromobily
- směr jízdy
- asfaltový povrch spádovaný
- drenážní dlažba



ÚZEMNÍ STUDIE BĚSTOVICE

FINAL 02 25 2025 D.6 - ŘEZ G Vazba na původní ulici

Architectural
studio _____
_____space

ŘEZ H

3m záhumení cesta

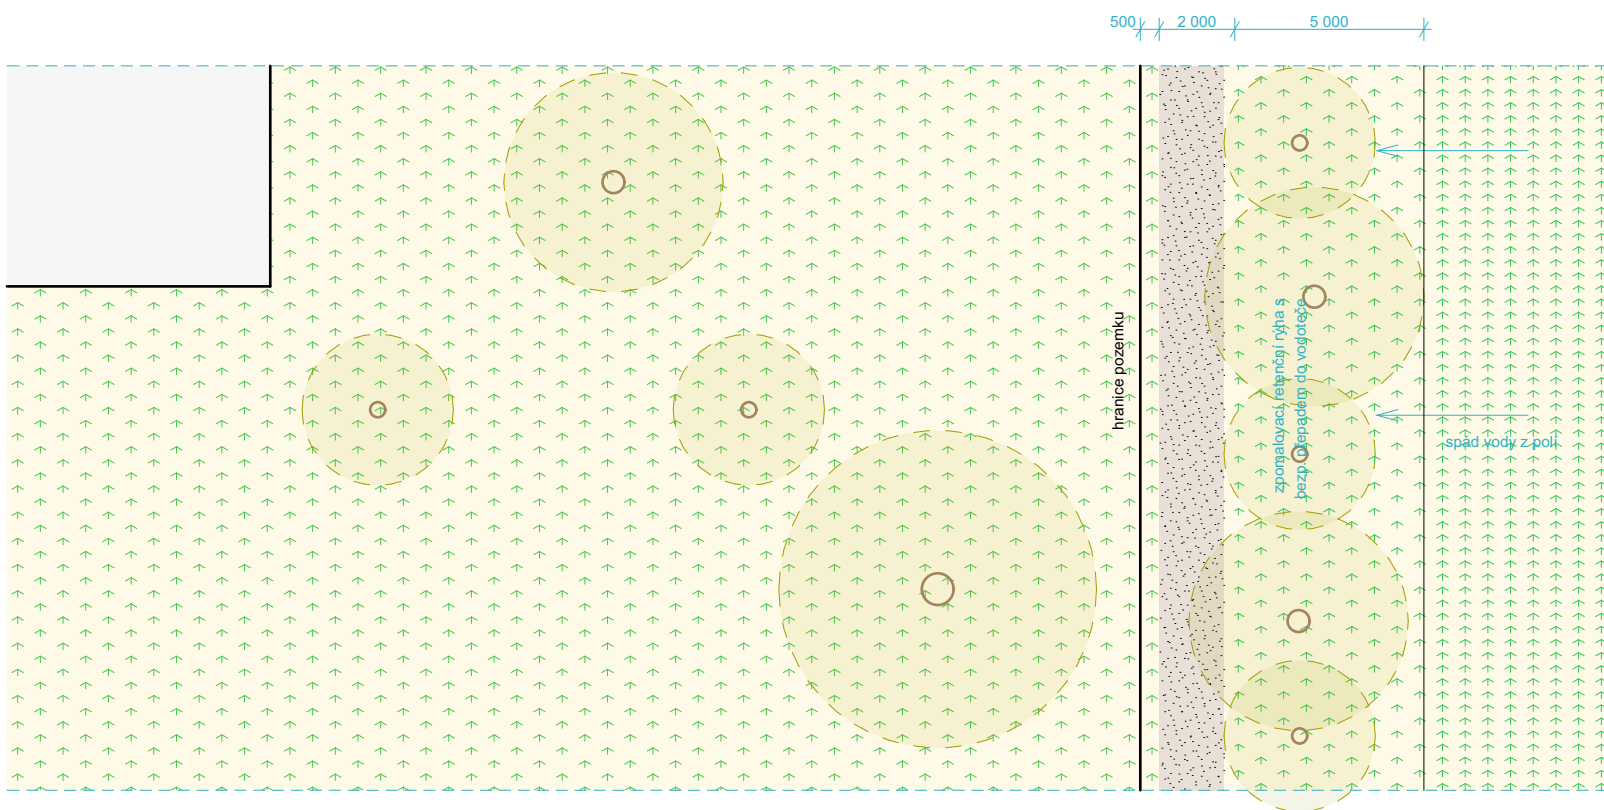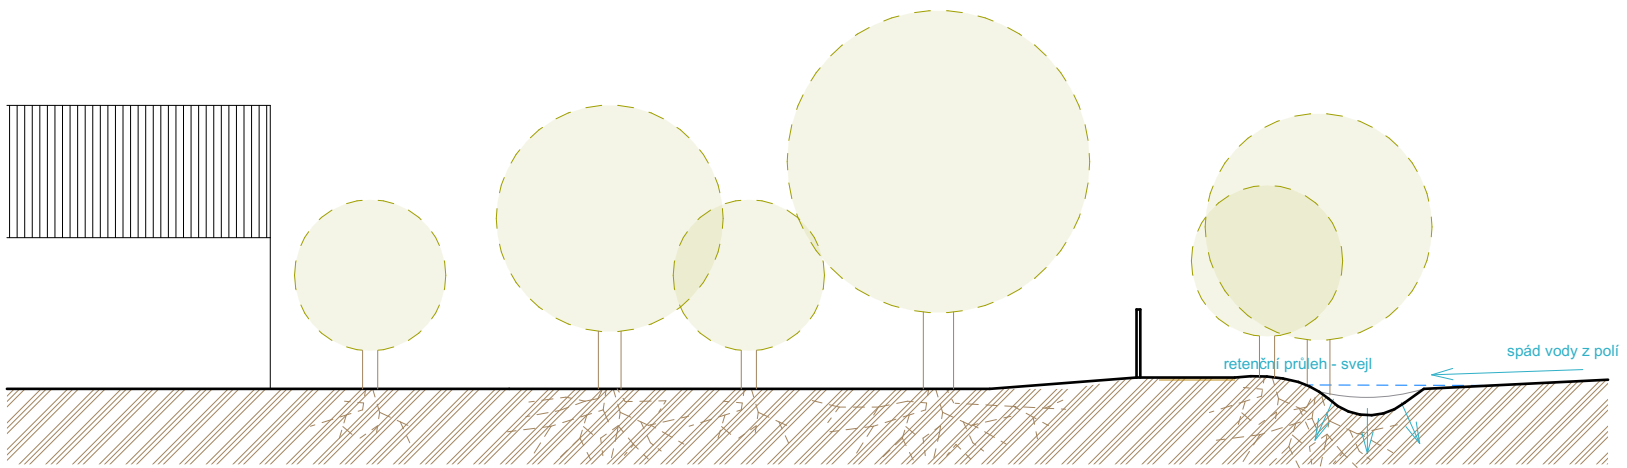

LEGENDA

-  uliční čára
-  hranice pozemku
-  budova
-  vegetace, extenzivní luční porost
-  asfaltový povrch
-  dlážděný povrch bet. dlažba
-  drenážní betonová dlažba
-  vstup do objektu
-  vjezd
-  strom, keř
-  zásuvka pro elektromobily
-  směr jízdy
-  asfaltový povrch spádovaný
-  drenážní dlažba



SYSTEMATIC DESIGN
experience the architecture

ÚZEMNÍ STUDIE BĚSTOVICE

FINAL 02 25 2025 D.7 - ŘEZ H Záhumení cesta

Architectural
studio _____
_____space