


LEGENDA

PLOCHY S ROZDÍLNÝM ZPŮSOBEM VYUŽITÍ

stabilizované plochy	plochy změn	
BU	BU	bydlení všeobecné
BH	BH	bydlení hromadné
RI	RI	rekreace individuální
OV	OV	občanské vybavení veřejné
OK	OK	občanské vybavení komerční
OS	OS	občanské vybavení - sport
OH	OH	občanské vybavení - hřbitovy
ZP	ZP	zeleň - parky a parkové upravené plochy
ZS	ZS	zeleň sídelní
ZO	ZO	zeleň ochranná a izolační
DS	DS	doprava silniční
DD	DD	doprava drážní
TW	TW	vodní hospodářství
TO	TO	nakládání s odpady
VD	VD	výroba drobná a služby
VZ	VZ	výroba zemědělská a lesnická
WU	WU	vodní a vodohospodářské všeobecné
AP	AP	pole a trvalé travní porosty
LU	LU	lesní všeobecné
GD	GD	těžba nerostů - dobývání a úprava

LEGENDA

	ÚAP 008 - nemovitá kulturní památka včetně OP
	ÚAP 011 - urbanistické hodnoty
	ÚAP 013b - urbanistické hodnoty
	ÚAP 016 - území s archeologickými nálezy - I.
	ÚAP 016 - území s archeologickými nálezy - II.
	ÚAP 021 - územní systém ekologické stability - NRBK (ochranná zóna)
	ÚAP 021 - územní systém ekologické stability - RBC (regionální biokoridor)
	ÚAP 021 - územní systém ekologické stability - RBK (regionální biokoridor)
	ÚAP 021 - územní systém ekologické stability - LBC (lokální biokoridor)
	ÚAP 021 - územní systém ekologické stability - LBK (lokální biokoridor)
	ÚAP 027a - maloplošná zvláště chráněná území a jejich OP
	ÚAP 034 - NATURA 2000 - evropský významná lokalita
	ÚAP 037a - vzdálenost 50m od okraje lesa
	ÚAP 044 - vodní zdroj povrchové, podzemní vody včetně OP
	ÚAP 044 - vodní zdroj povrchové, podzemní vody včetně OP
	ÚAP 050 - záplavové území (Q100)
	ÚAP 051 - aktivní zóna záplavového území
	ÚAP 052b - kritické body a jejich povodí
	ÚAP 053 - území zvláštní povodně pod vodním dílem
	ÚAP 060 - ložisko nerostných surovin
	ÚAP 064 - sklady včetně OP
	ÚAP 067 - technologický objekt zásobování vodou včetně OP
	ÚAP 067 - technologický objekt zásobování vodou včetně OP (vodojem)
	ÚAP 068 - vodovodní síť včetně OP (zaměřená)
	ÚAP 069 - technologický objekt odvádění a čištění odpadních vod včetně OP (ČOV)
	ÚAP 070 - síť kanalizačních stok včetně OP
	ÚAP 072 - elektrická stanice včetně OP (20m) - distribuční
	ÚAP 073 - nadzemní a podzemní vedení(35kV) elektrizační soustavy včetně OP (7m)
	ÚAP 073 - nadzemní a podzemní vedení(1kV) elektrizační soustavy včetně OP (1m)

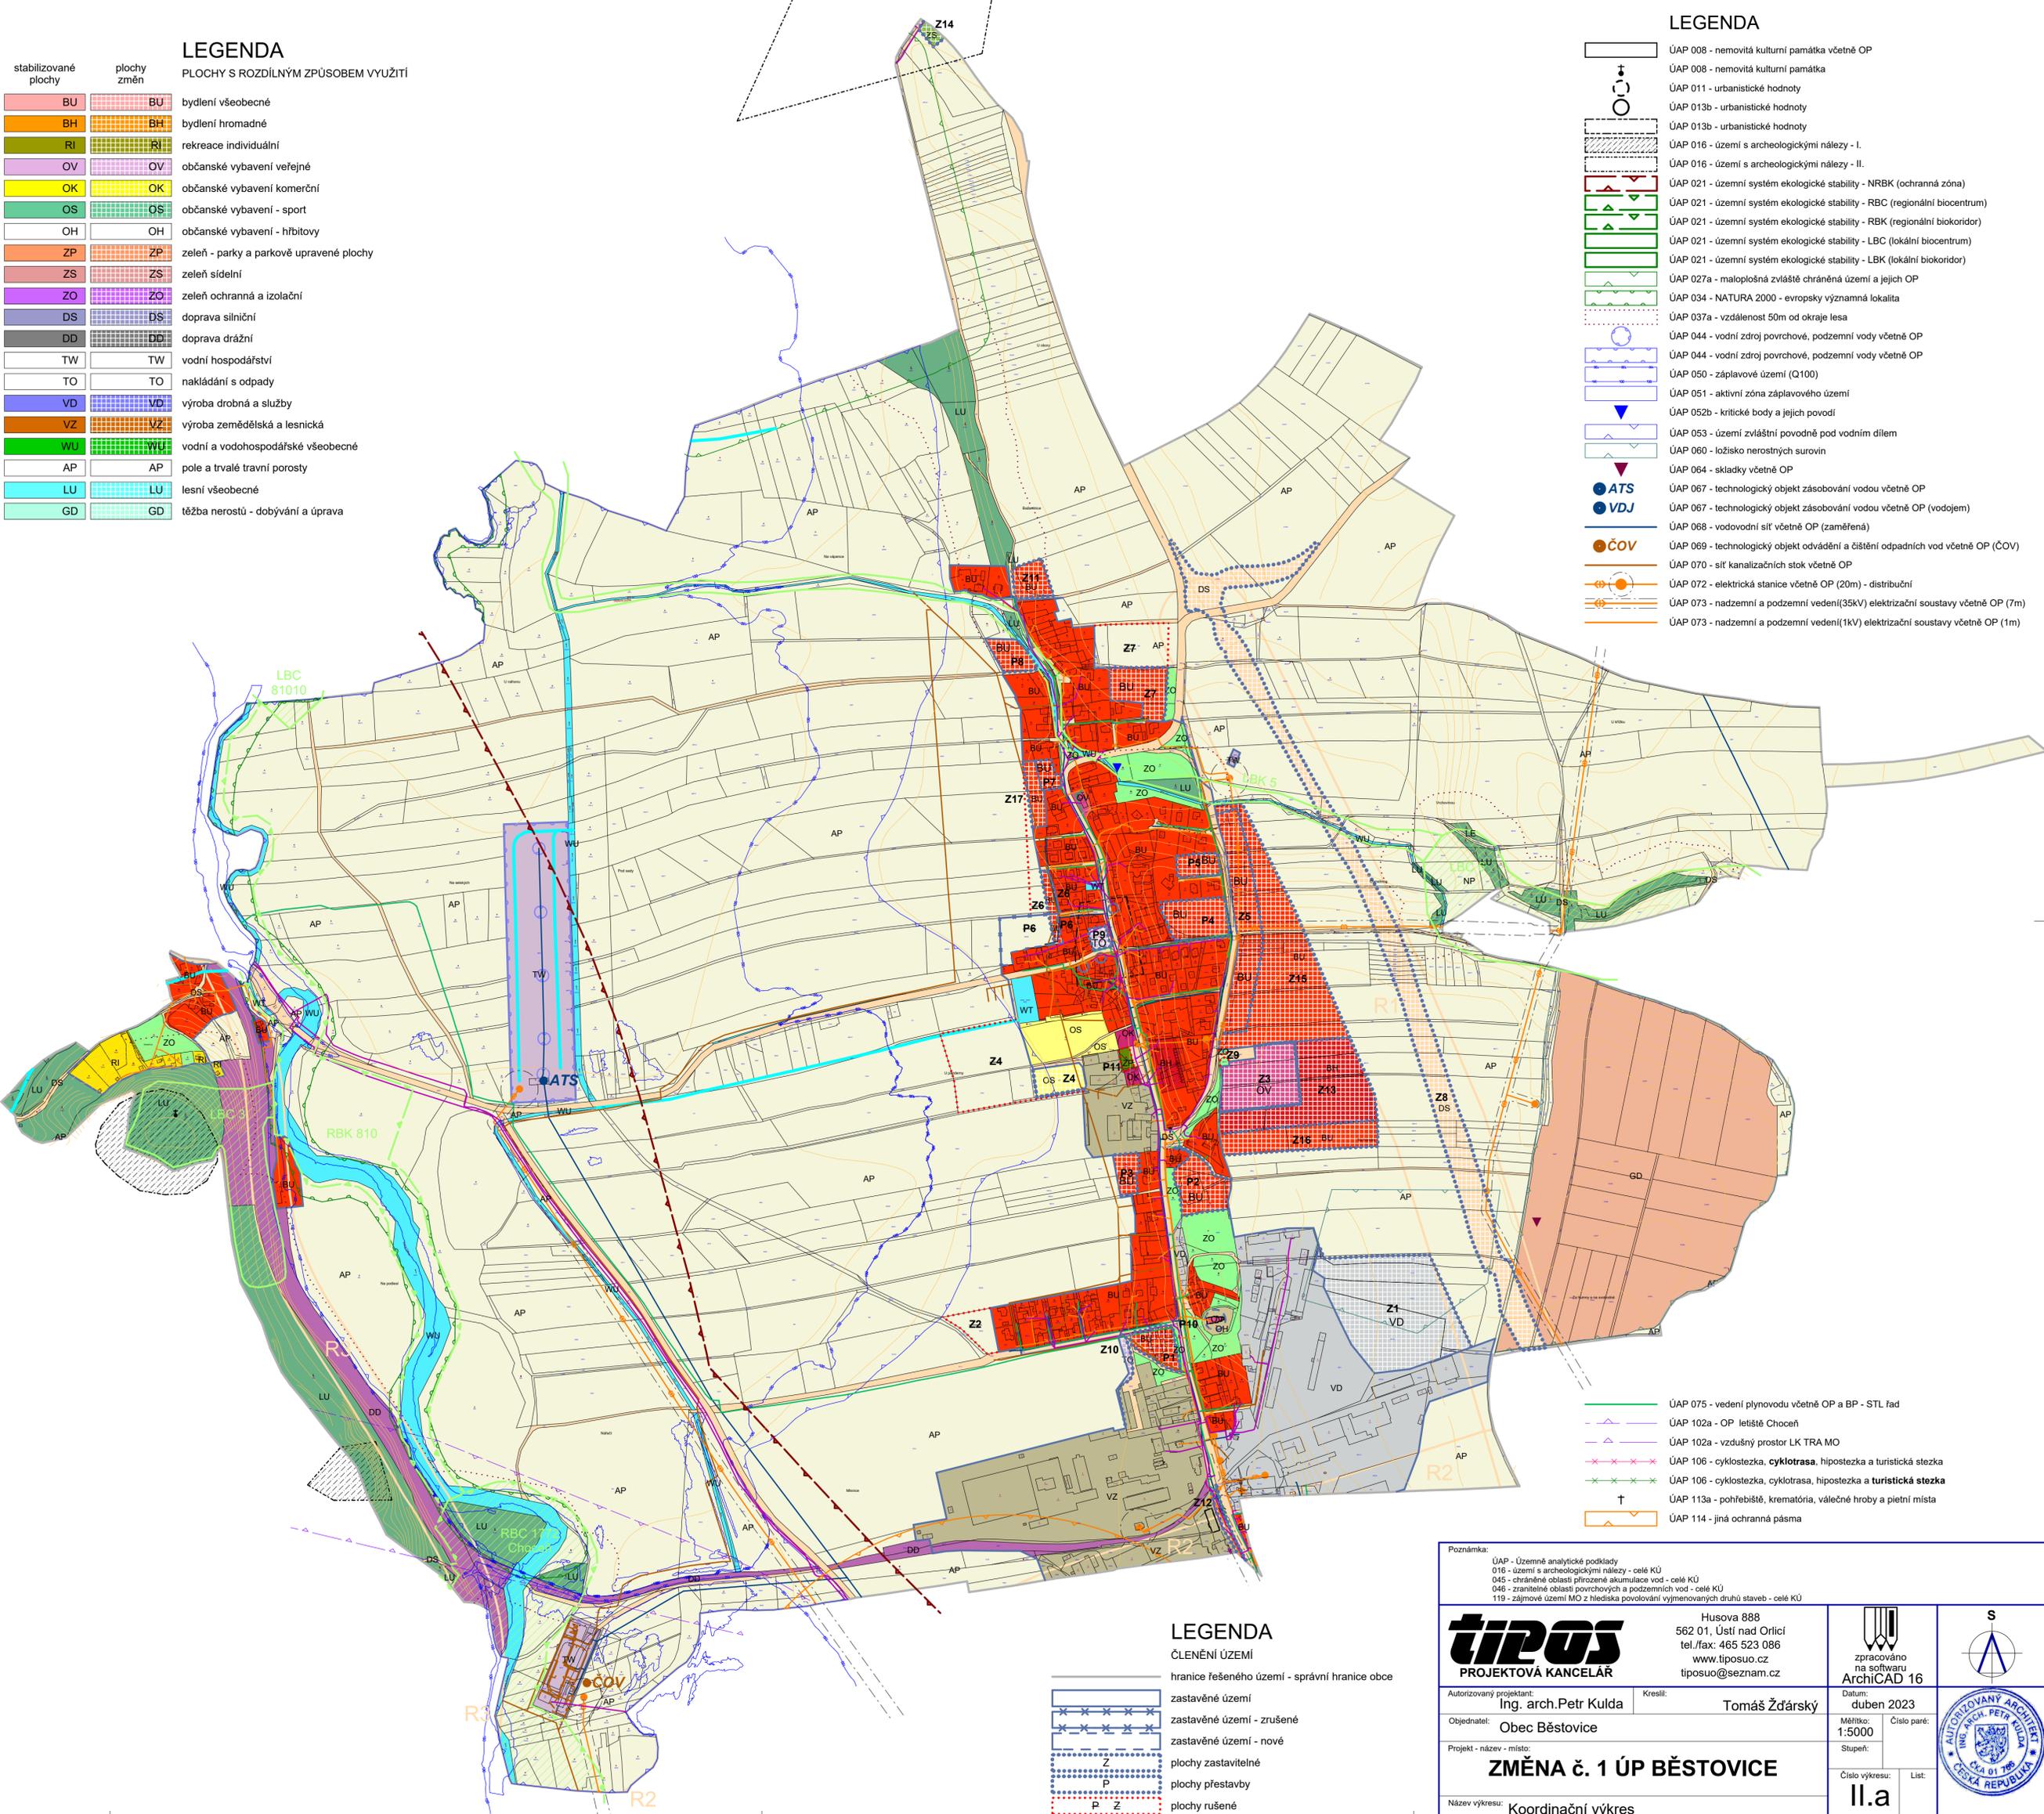

	ÚAP 075 - vedení plynovodu včetně OP a BP - STL řad
	ÚAP 102a - OP letiště Choceň
	ÚAP 102a - vzdušný prostor LK TRA MO
	ÚAP 106 - cyklostezka, hipostezka a turistická stezka
	ÚAP 106 - cyklostezka, hipostezka a turistická stezka
	ÚAP 113a - pohřebiště, krematoria, válečné hroby a pietní místa
	ÚAP 114 - jiná ochranná pásma

LEGENDA

ČLENĚNÍ ÚZEMÍ

	hranice řešeného území - správní hranice obce
	zastavěné území
	zastavěné území - zrušené
	zastavěné území - nové
	plochy zastavitelné
	plochy přestavby
	plochy rušené
	plochy koridorů - dopravní

tipos PROJEKTOVÁ KANCELÁŘ		Husova 888 562 01, Ústí nad Orlicí tel./fax: 465 523 086 www.tiposuo.cz tiposuo@seznam.cz		 zpracováno na softwaru ArchiCAD 16		 S	
Autorizovaný projektant: Ing. arch. Petr Kulda		Kreslil: Tomáš Žďárský		Datum: duben 2023		Měřítko: 1:5000	
Objednatel: Obec Běstovice		Projekt - název - místo: ZMĚNA č. 1 ÚP BĚSTOVICE		Číslo paré: Il.a		Číslo výkresu: Il.a	
Název výkresu: Koordináční výkres							