



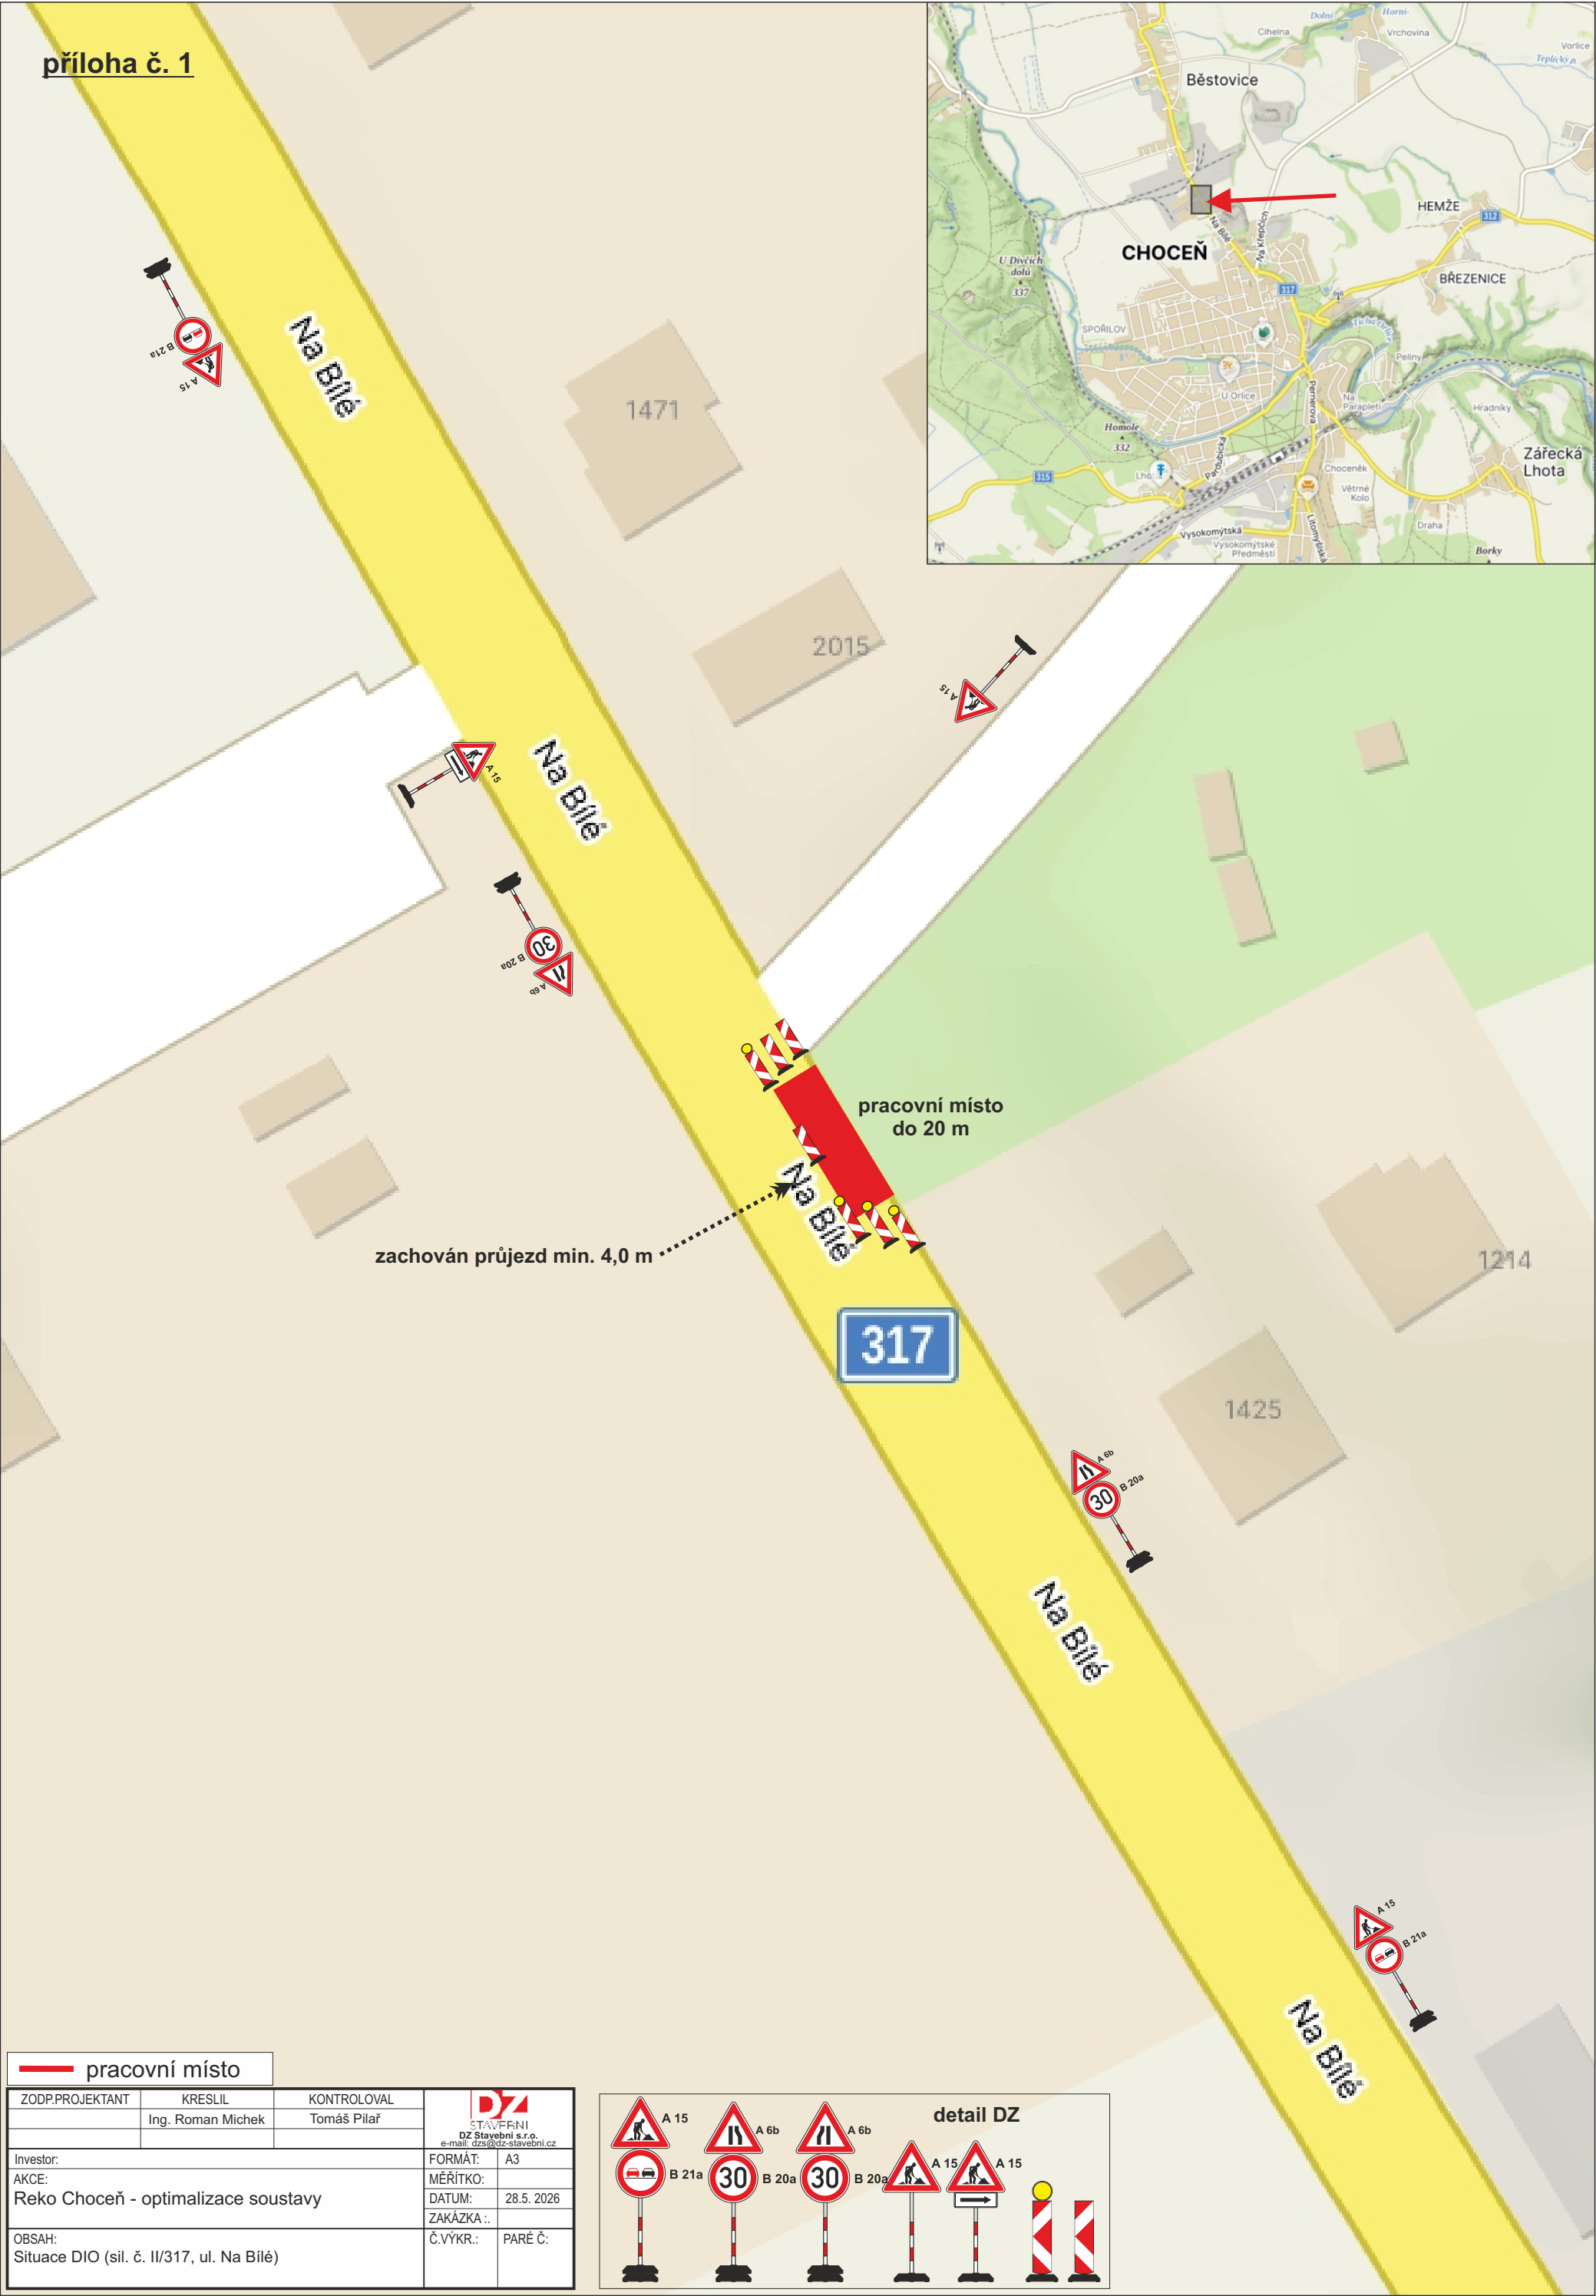

— pracovní místo

ZODP.PROJEKTANT	KRESLIL	KONTROLOVAL	 STAVEBNÍ DZ Stavební s.r.o. e-mail: dzs@dz-stavebni.cz	
	Ing. Roman Michek	Tomáš Pilář		
Investor:			FORMÁT:	A3
AKCE:			MĚŘÍTKO:	
Reko Choceň - optimalizace soustavy			DATUM:	28.5. 2026
			ZAKÁZKA ..	
OBSAH:			Č.VÝKR.:	PARÉ Č.:
Situace DIO (sil. č. II/317, ul. Na Bílé)				

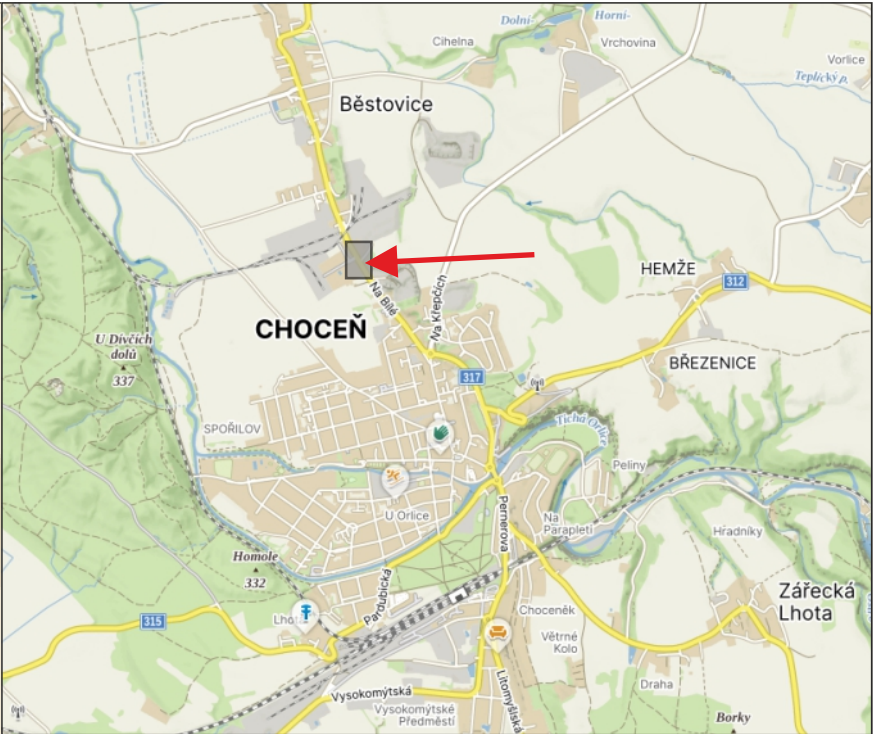